


Ведомость рабочих чертежей основного комплекта

Лист	Наименование
1	Общие данные
2	Генплан
3	Структурная схема
4	Спальный корпус Лит А Пожарная сигнализация. План 1-го этажа.
5	Спальный корпус Лит А Пожарная сигнализация. План 2-го этажа.
6	Спальный корпус Лит А Охранная сигнализация.
7	Столовая Лит.И.Пожарная сигнализация
8	Столовая Лит.И.Охранная сигнализация
9	Административное здание Лит. В. План 2-го этажа.
10	Павильон Лит. Б. План 1-го этажа.
11	Павильон Лит. Б. План 2-го этажа.
12	Проходная Лит.Д
13	Кафе Лит. Ж

Условные обозначения и изображения.


Обозначения	Обознач. изображ.
1. Прибор приемно-контрольный (Карат, Курс-100)	
2. Блок источника резервного питания (Парус-5П)	
3. Извещатель пожарный дымовой (ИП 212-63 "Данко")	
4. Извещатель пожарный ручной	
5. Оповещатель пожарный звуковой (речевой) АС=Р	
6. Оповещатель световой "Выход". (Призма 102)	
7. Шлейф сигнализации, цепь оповещения.	
8. Блок речевого оповещения (Рокот-Р)	
9. Извещатель магнитоконтактный (Полюс).	
10. Пульт контроля и управления	
11. БШС-4.	
12. Извещатель объемный (Раруг)	
13. Извещатель тепловой (ИП 101-1А)	
14. Видеокамера	
15. Системный блок (для Лавины-IP)	
16. Турникет	
17. Видеорегистратор (Горизонт)	

					03-04-10. СБО		
					Спальный корпус, столовая, административное здание, кафе, проходная, павильон		
Изм.	Лист	№ докум.	Подп.	Дата			
ГИП	Варфоломеев				Система безопасности объекта.	стадия РП	Лист 1
Исполн.	Варфоломеев				Общие данные		
Н. конт	Варфоломеев						
						ИП Варфоломеев М. В. г. Краснодар	



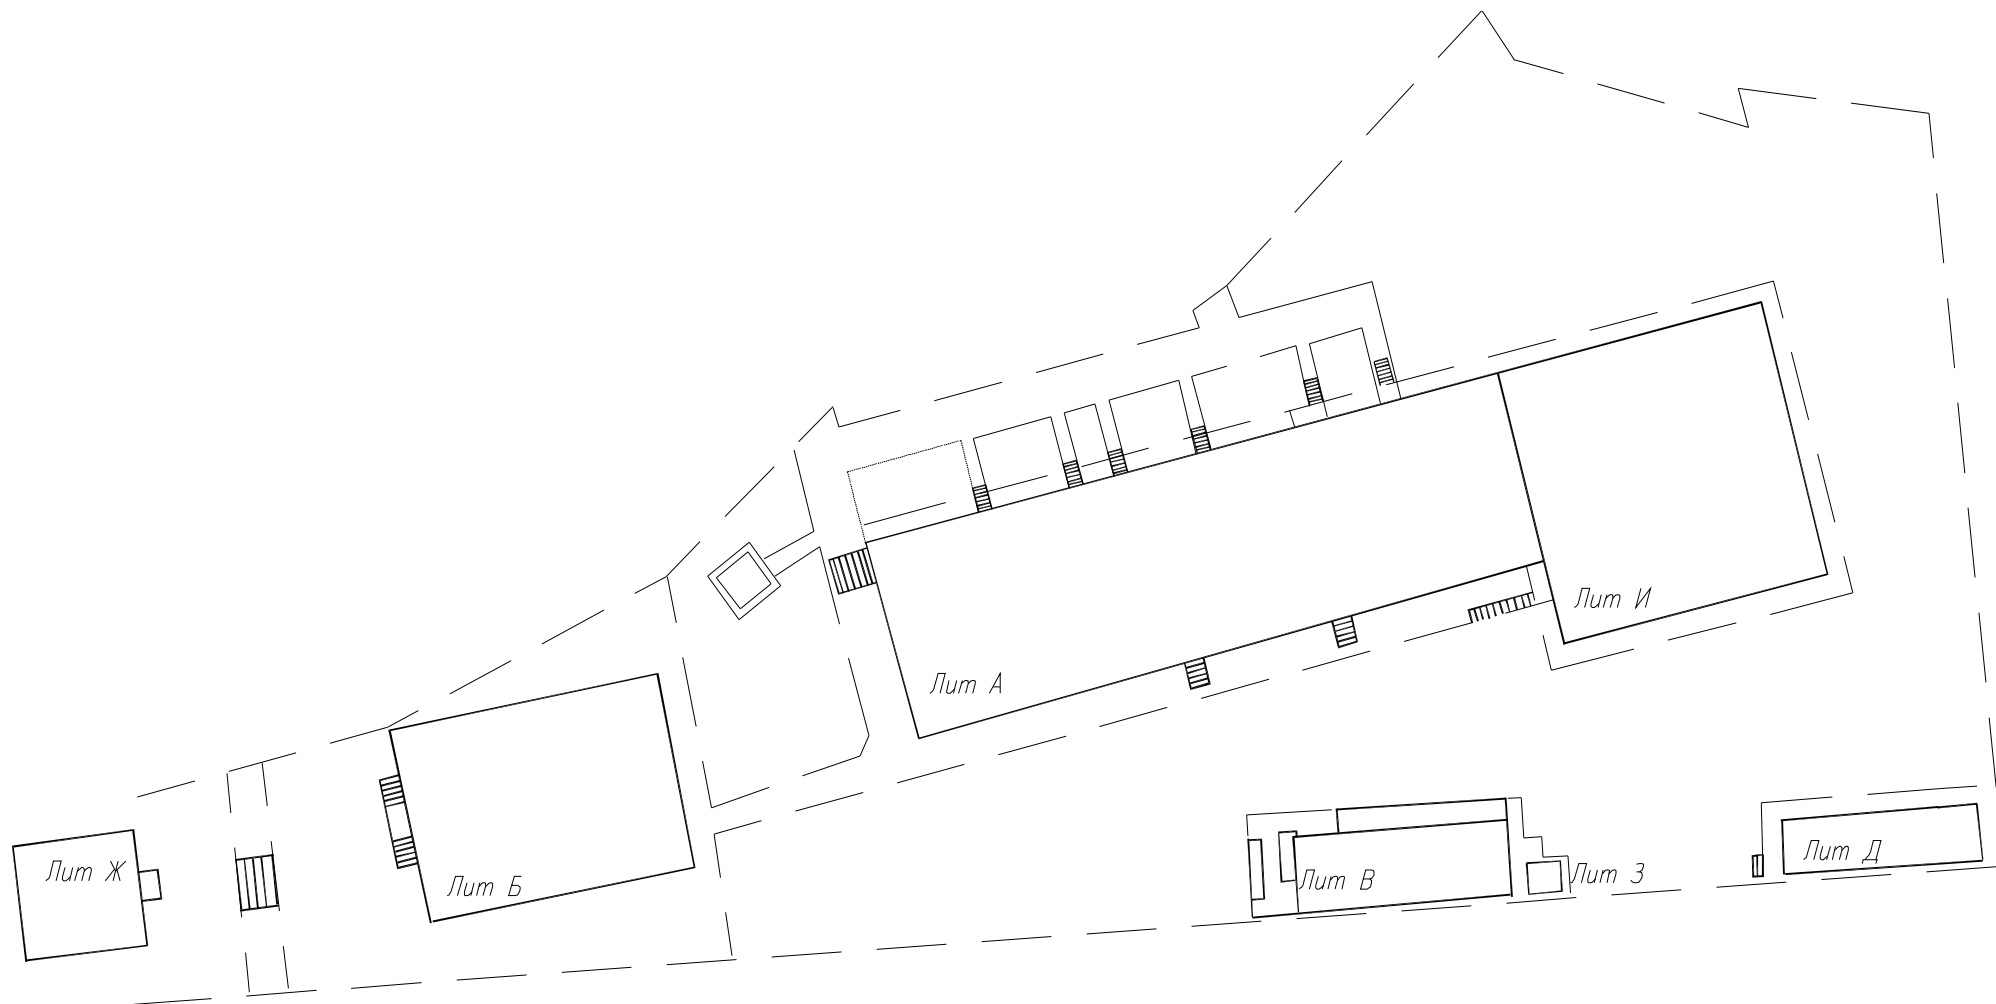


Лит	Наименование помещения	Площадь, м²	Кат. пом.
А	Спальный корпус	1075	--
Б	Павильон Даурия	382	--
В	Административное здание	28,7	--
Ж	Кафе	175,5	--
И	Столовая	206	--
Д	Проходная	40	--



					03-04-10.СБО		
					Спальный корпус, столовая, административное здание, кафе, проходная, павильон		
Изм.	Лист	№ докум.	Подп.	Дата			
ГИП	Варфоломеев				Система безопасности объекта.		стадия РП
Исполн.	Варфоломеев						Лист 2
Н.конт	Варфоломеев				Генплан		Листов
					ИП Варфоломеев М. В. г. Краснодар		

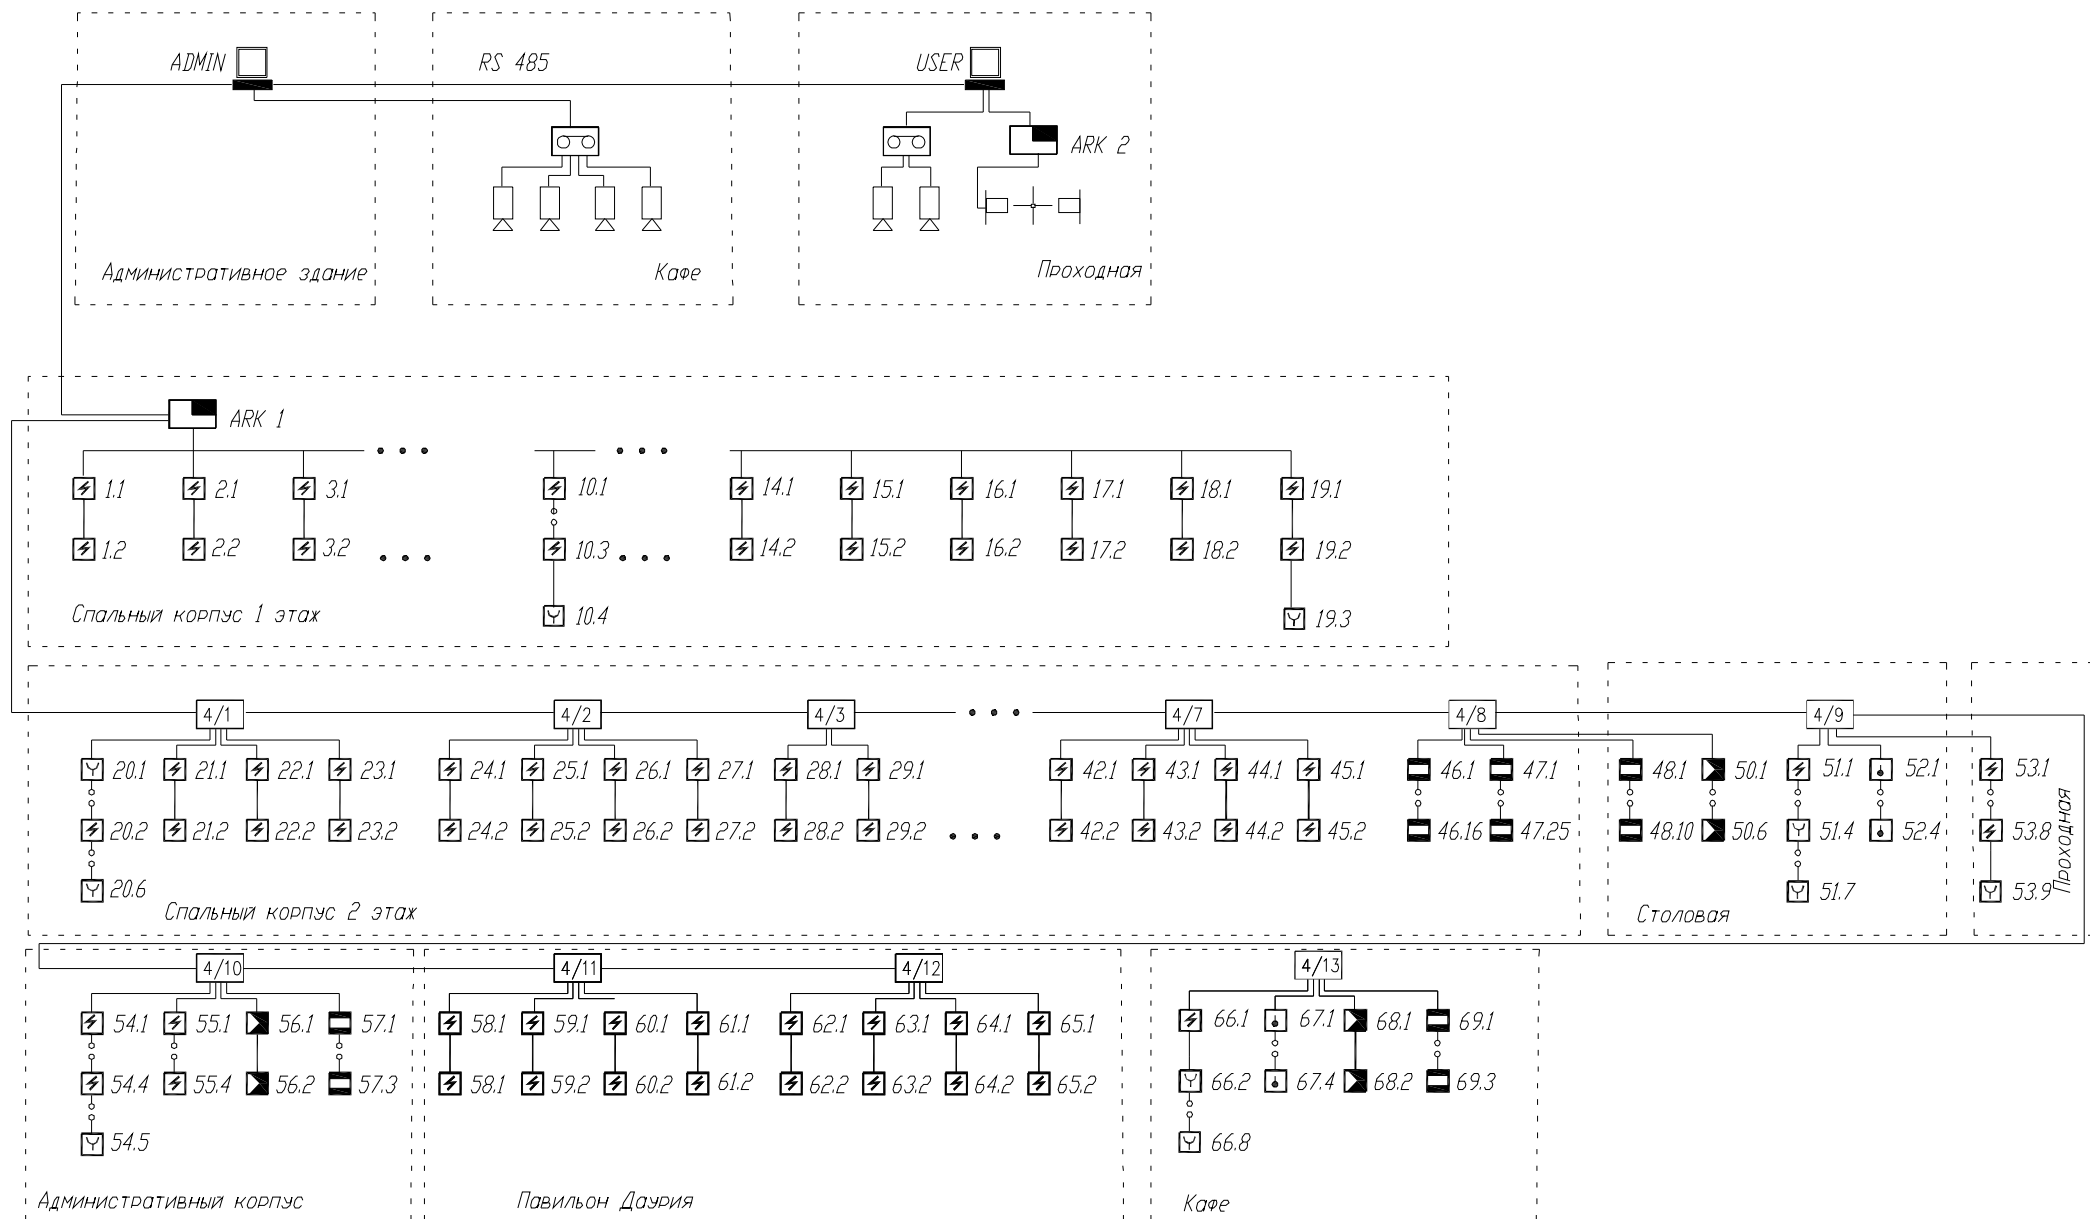



					03-04-10. СБО		
					Спальный корпус, столовая, административное здание, кафе, проходная, павильон		
Изм.	Лист	№ докум.	Подп.	Дата			
ГИП	Варфоломеев				Система безопасности объекта.		стадия РП
Исполн.	Варфоломеев						Лист 3
Н. конт.	Варфоломеев				Структурная схема		Листов ИП Варфоломеев М. В. г. Краснодар

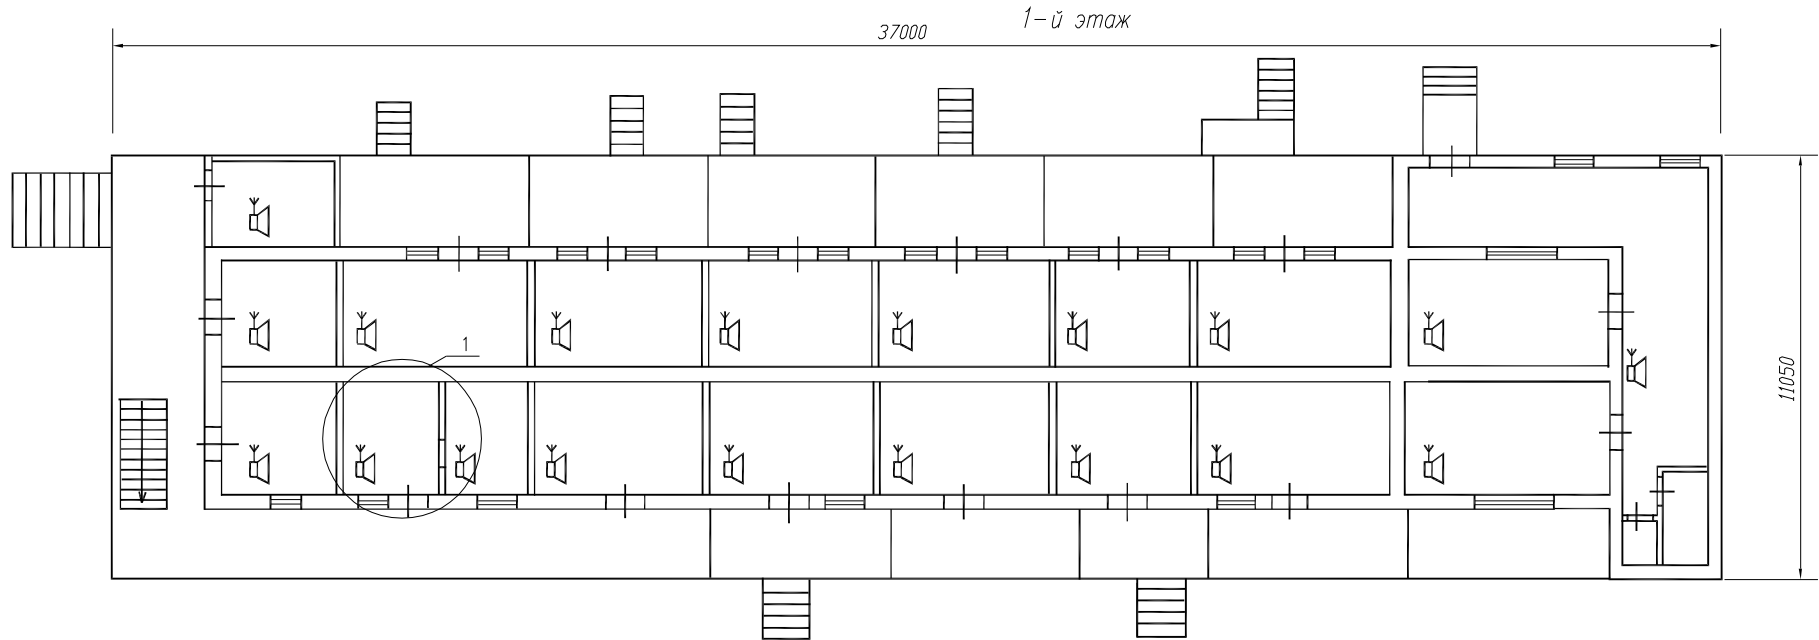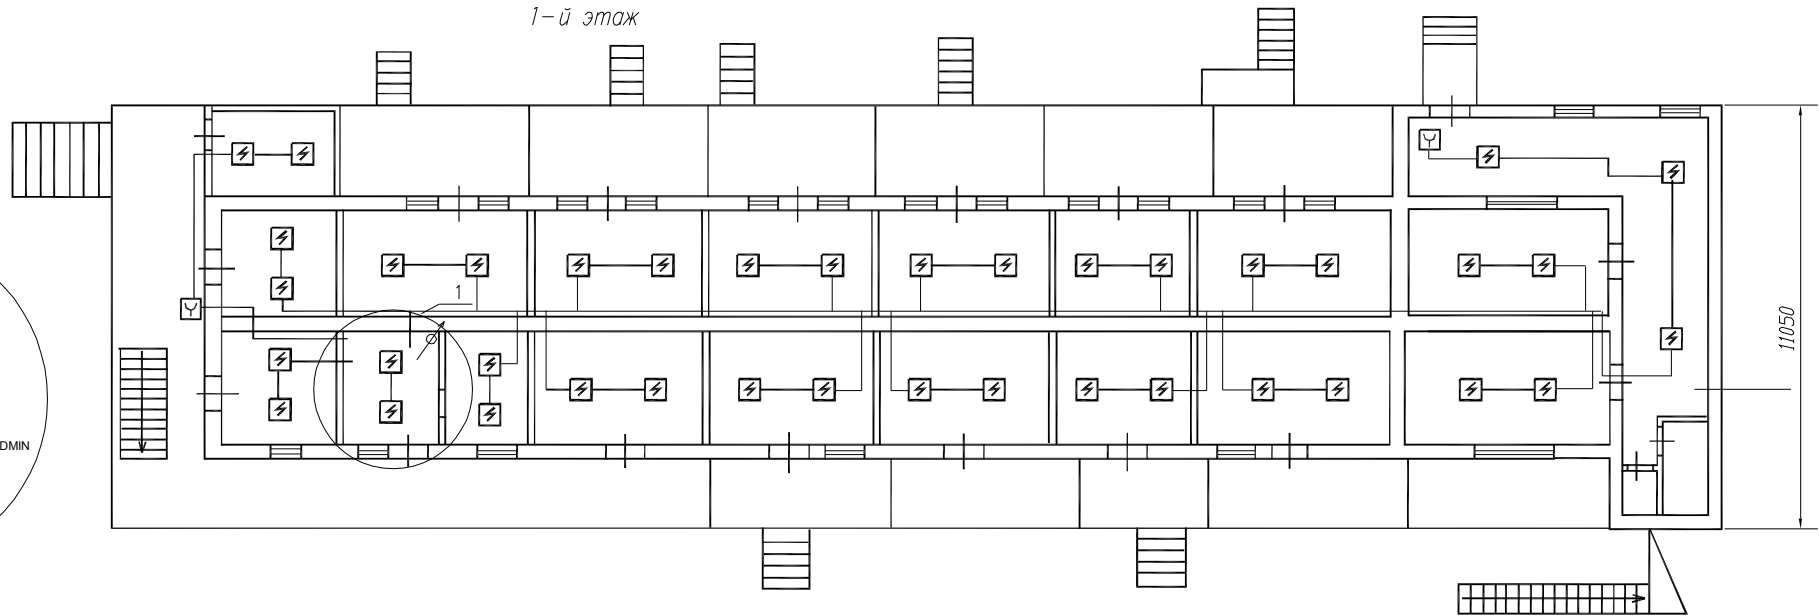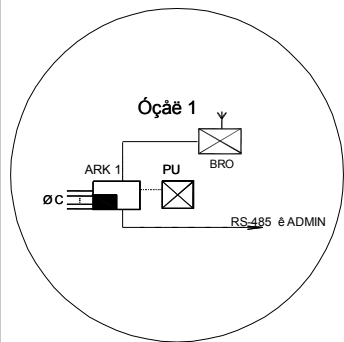



					03-04-10.СБО			
					Спальный корпус, столовая, административное здание, кафе, проходная, павильон			
Изм.	Лист	№ докум.	Подп.	Дата	Система безопасности объекта.	стадия	Лист	Листов
ГИП	Варфоломеев					РП	4	
Исполн.	Варфоломеев					Спальный корпус литер А Пожарная сигнализация План 1 этажа		
Н.конт.	Варфоломеев							
						ИП Варфоломеев М. В. г. Краснодар		

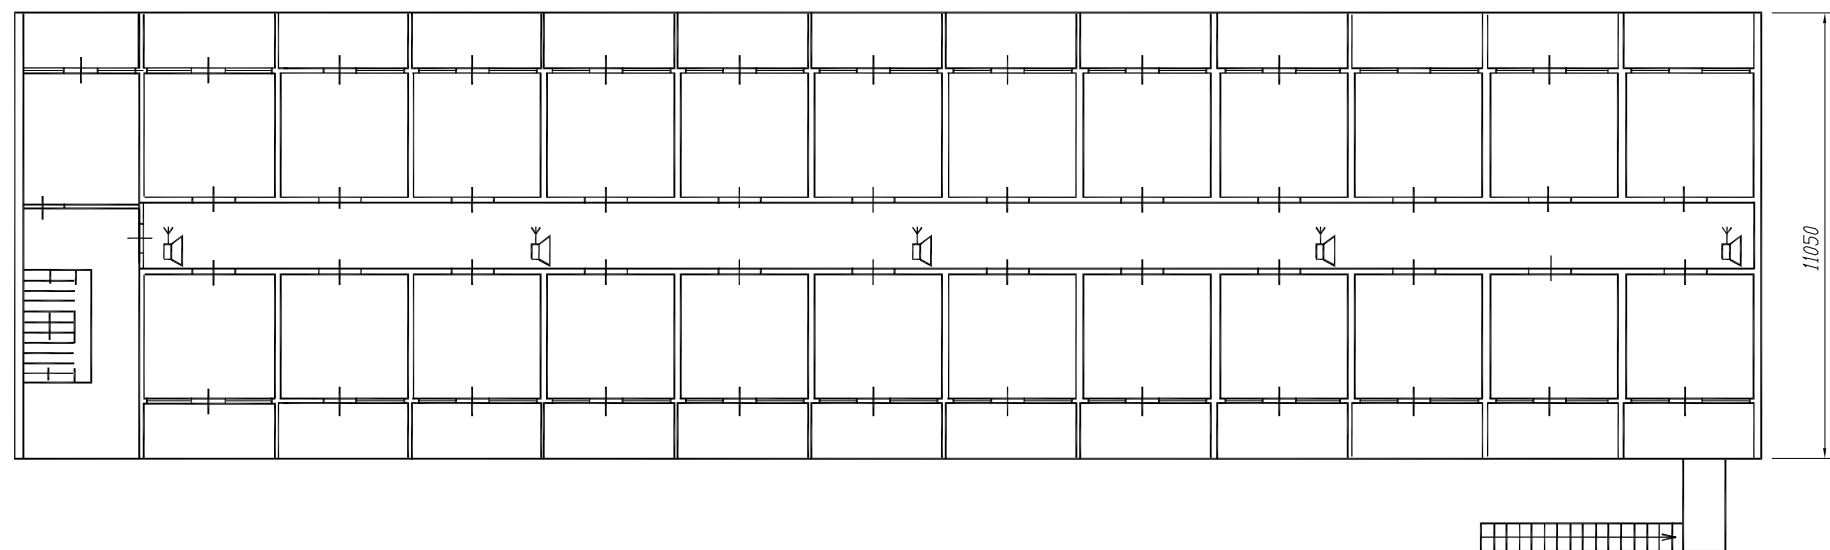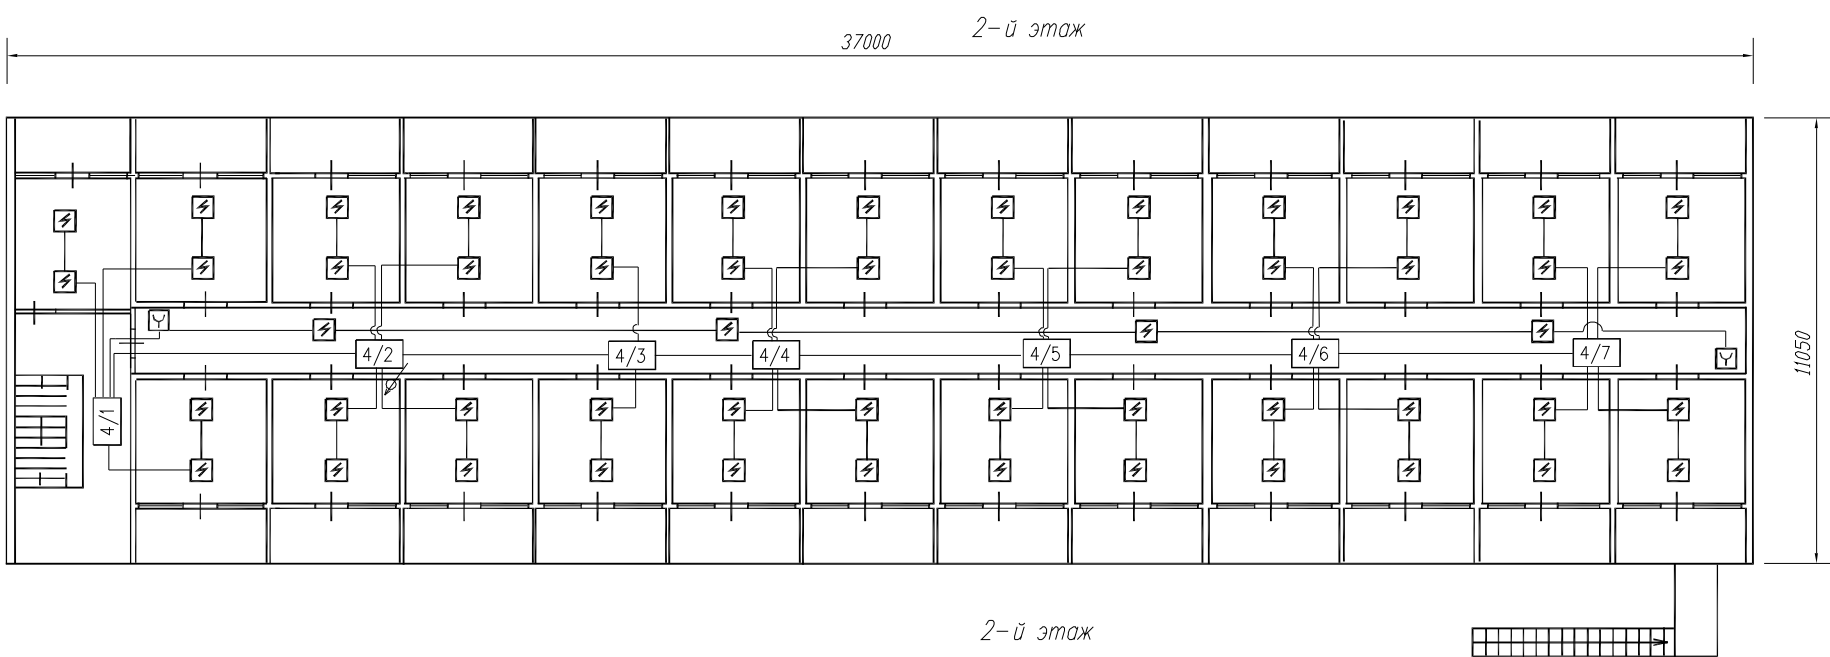


					03-04-10.СБО			
					Спальный корпус, столовая, административное здание, кафе, проходная, павильон			
Изм.	Лист	№ докум.	Подп.	Дата	Система безопасности объекта.	стадия	Лист	Листов
ГИП	Варфоломеев					РП	5	
Исполн.	Варфоломеев				Спальный корпус литер А Пожарная сигнализация План 2 этажа	ИП Варфоломеев М. В. г. Краснодар		
Н.конт	Варфоломеев							

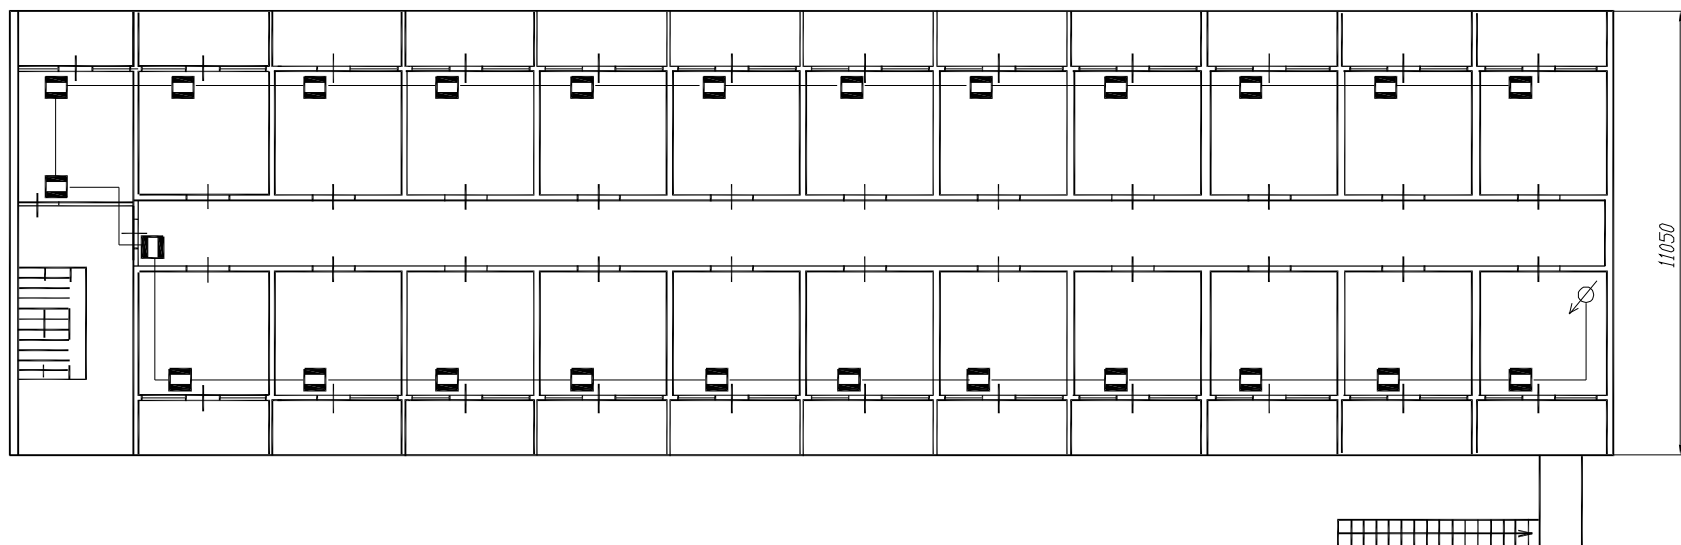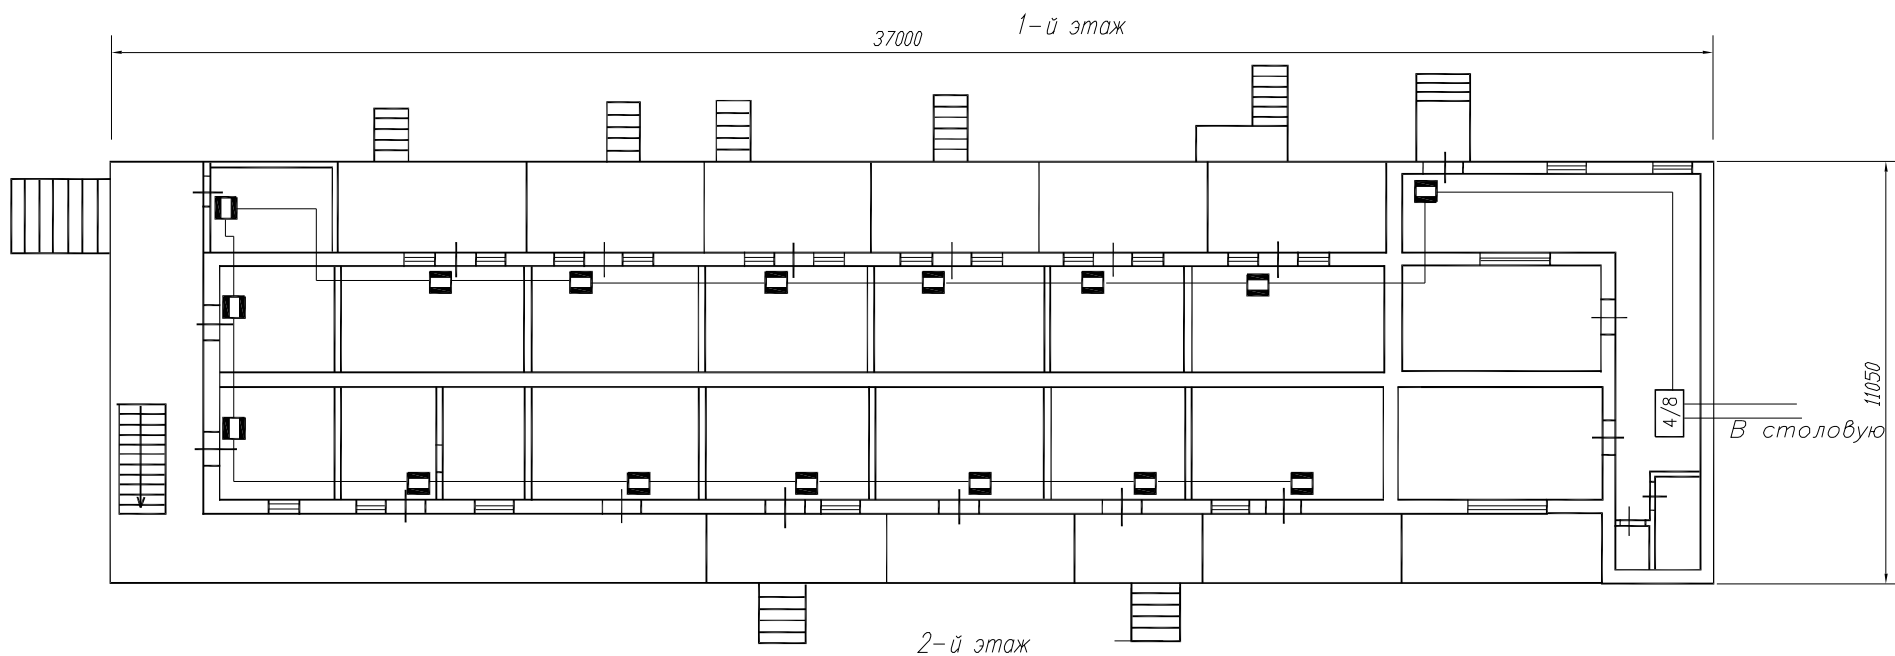

					03-04-10. СБО			
					Спальный корпус, столовая, административное здание, кафе, проходная, павильон			
Изм.	Лист	№ докум.	Подп.	Дата				
ГИП	Варфоломеев				Система безопасности объекта.		стадия	Лист
Исполн.	Варфоломеев						РП	6
Н. конт.	Варфоломеев				Спальный корпус литер А Охранная сигнализация		ИП Варфоломеев М. В. г. Краснодар	

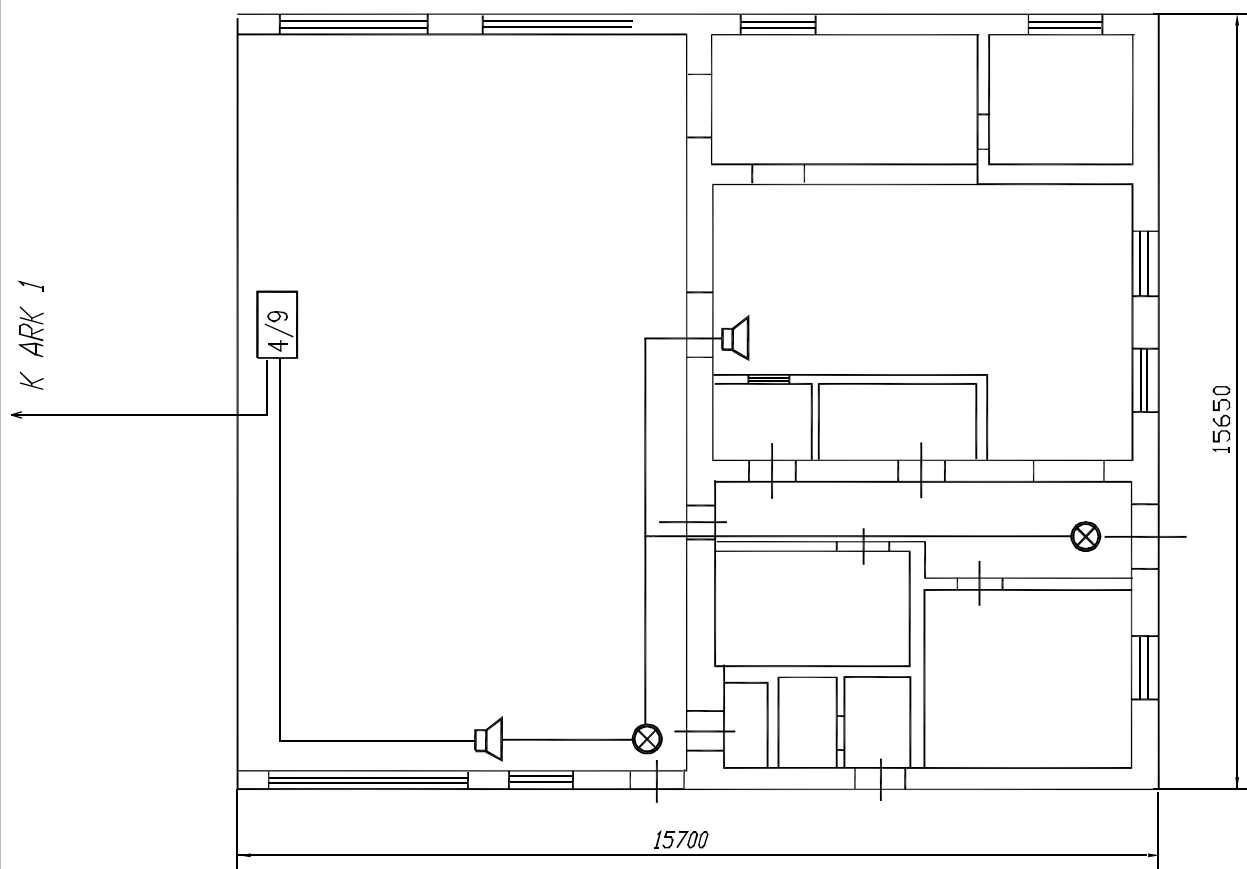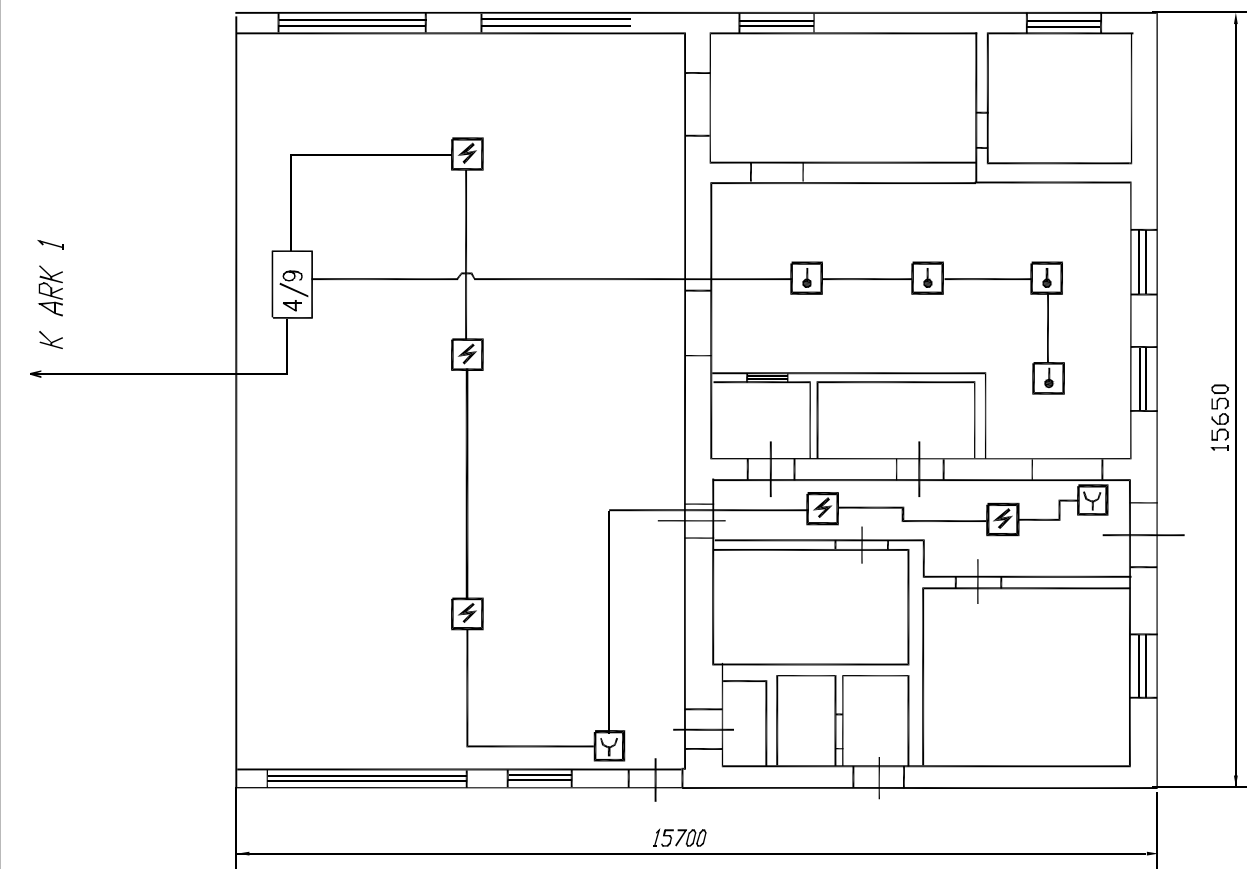


					03-04-10. СБО		
					Спальный корпус, столовая, административное здание, кафе, проходная, павильон		
Изм.	Лист	№ докум.	Подп.	Дата			
ГИП	Варфоломеев				Система безопасности объекта.	стадия РП	Лист 7
Исполн.	Варфоломеев						
Н. конт	Варфоломеев				Столовая литер И Пожарная сигнализация	ИП Варфоломеев М. В. г. Краснодар	

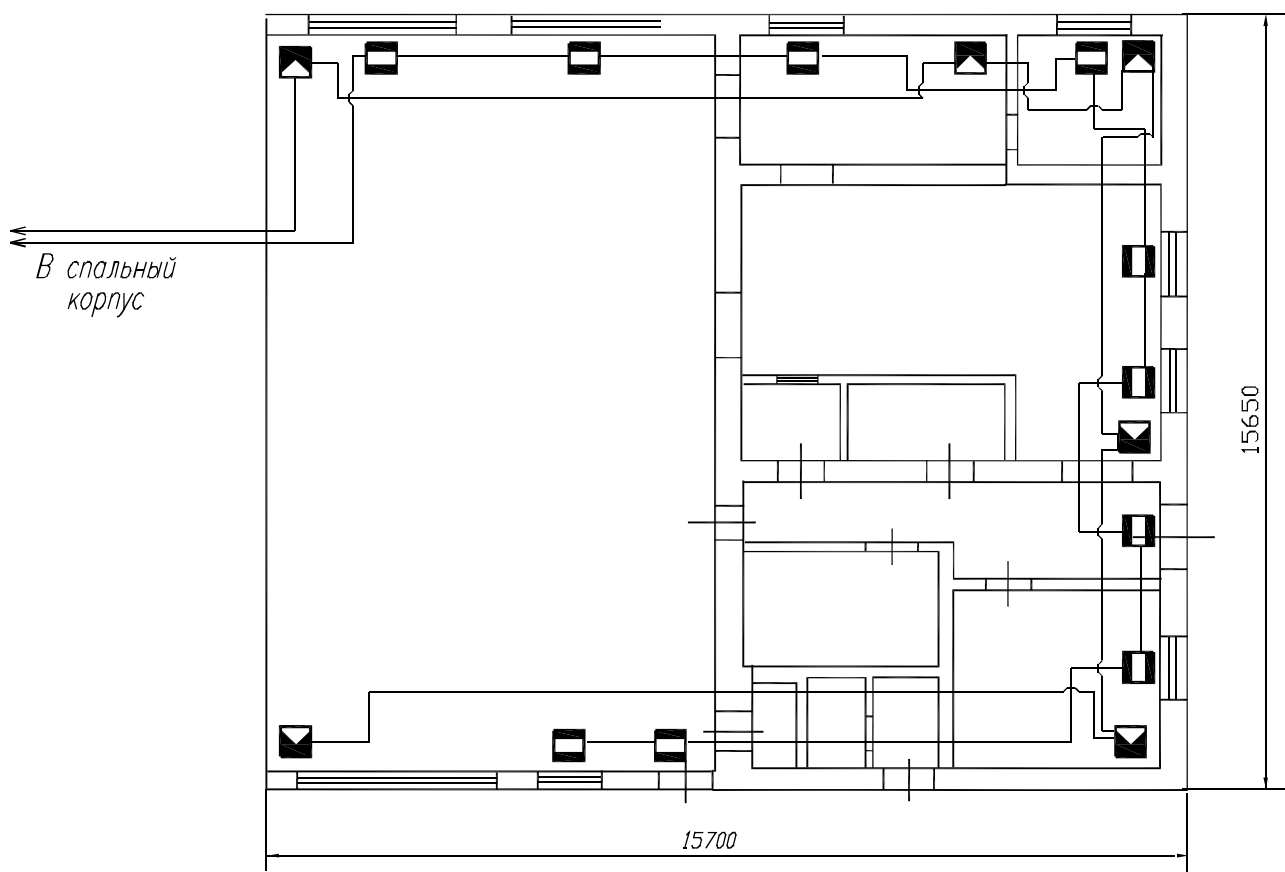


					03-04-10.СБО		
					Спальный корпус, столовая, административное здание, кафе, проходная, павильон		
Изм.	Лист	№ докум.	Подп.	Дата			
ГИП	Варфоломеев				Система безопасности объекта.	стадия	Лист
						РП	8
Исполн.	Варфоломеев				Столовая литер И Охранная сигнализация	ИП Варфоломеев М. В. г. Краснодар	
Н. конт	Варфоломеев						

2-й этаж

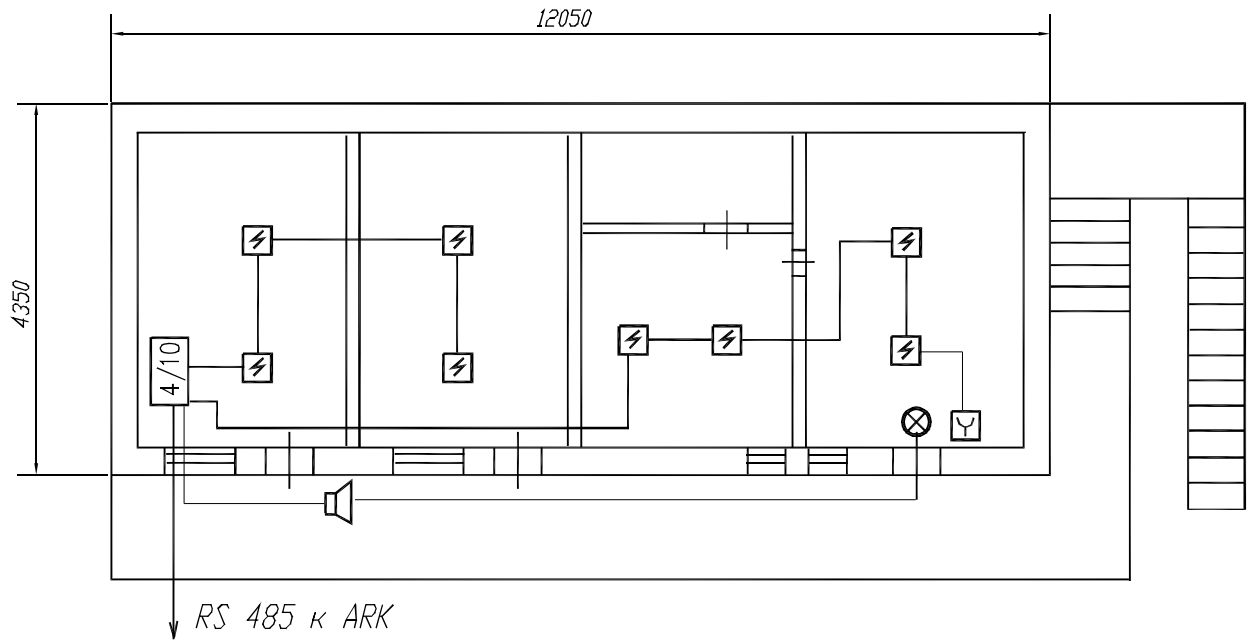


2-й этаж

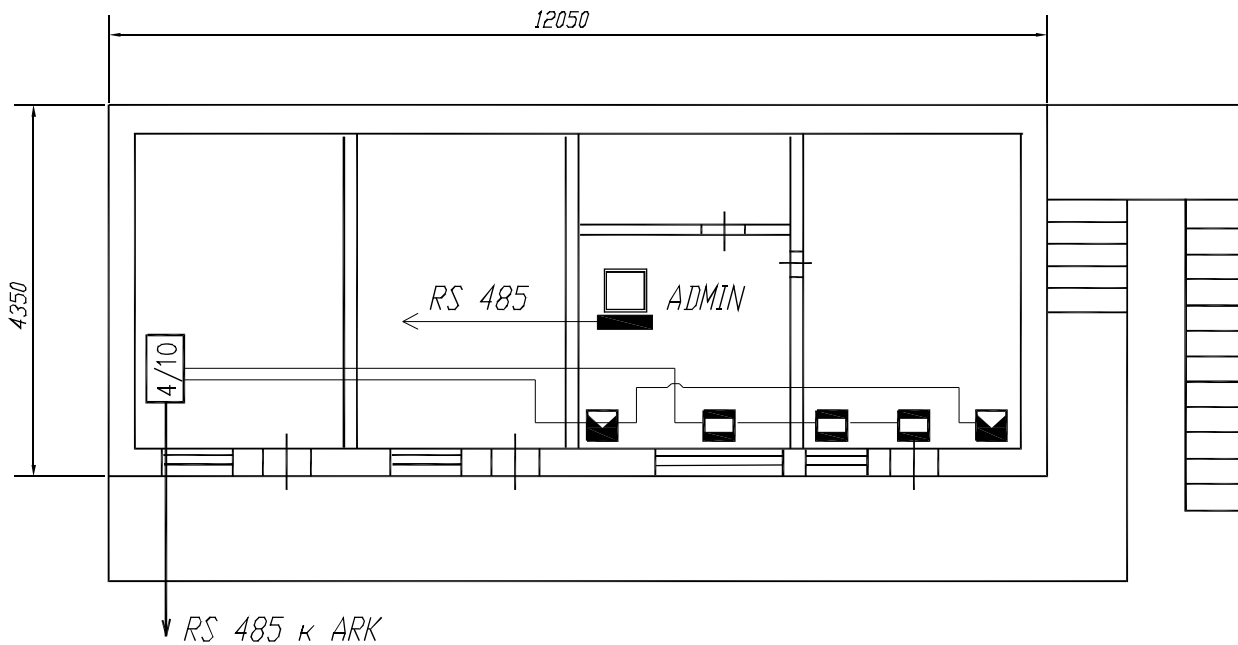


					03-04-10.СБО		
					Спальный корпус, столовая, административное здание, кафе, проходная, павильон		
Изм.	Лист	№ докум.	Подп.	Дата			
ГИП	Варфоломеев				Система безопасности объекта.	стадия РП	Лист 9
Исполн.	Варфоломеев				Административное здание литер В		
Н. конт	Варфоломеев						
					ИП Варфоломеев М. В. г. Краснодар		

1-й этаж

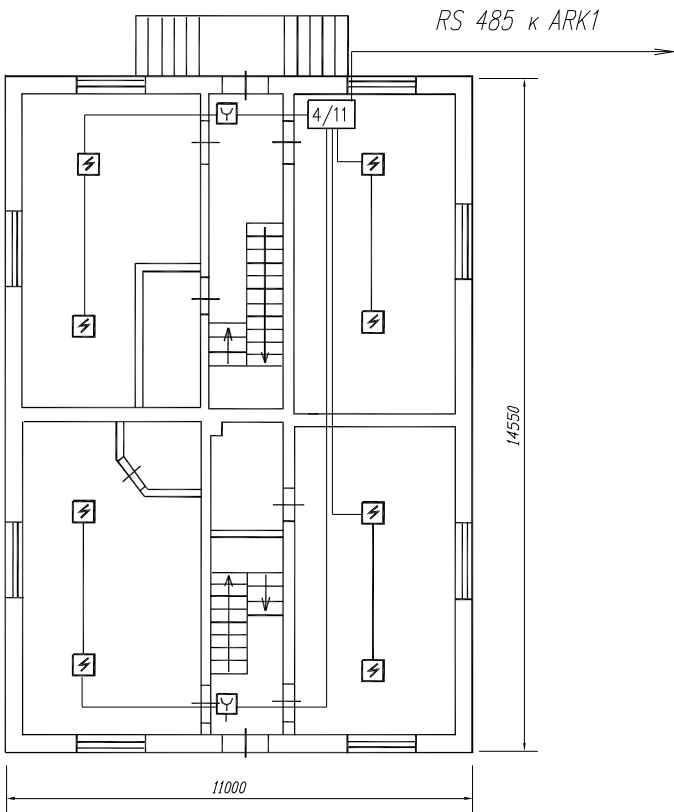


1-й этаж

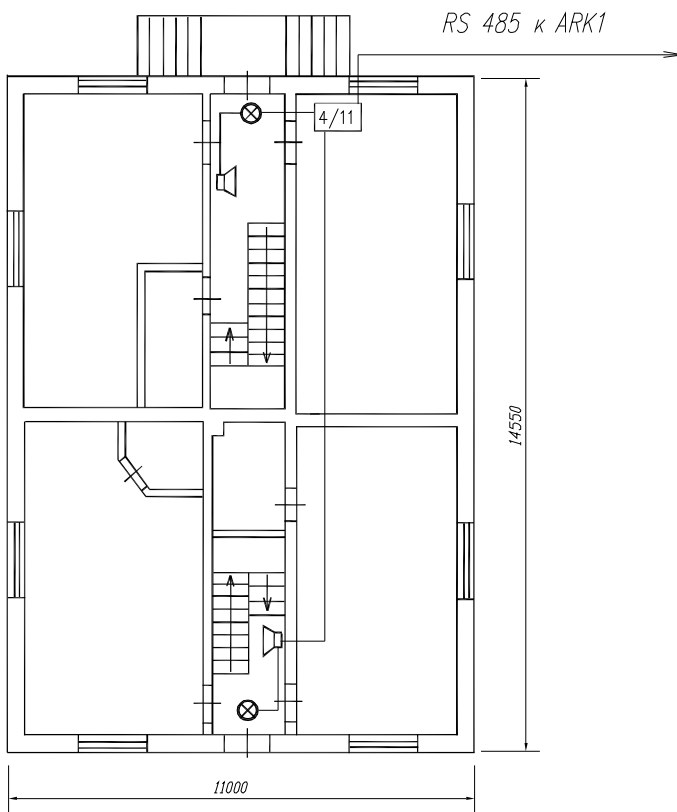


					03-04-10. СБО		
					Спальный корпус, столовая, административное здание, кафе, проходная, павильон		
Изм.	Лист	№ докум.	Подп.	Дата			
ГИП	Варфоломеев				Система безопасности объекта.	стадия РП	Лист 10
Исполн.	Варфоломеев				Павильон 1 этаж		ИП Варфоломеев М. В. г. Краснодар
Н. конт	Варфоломеев						



2-й этаж

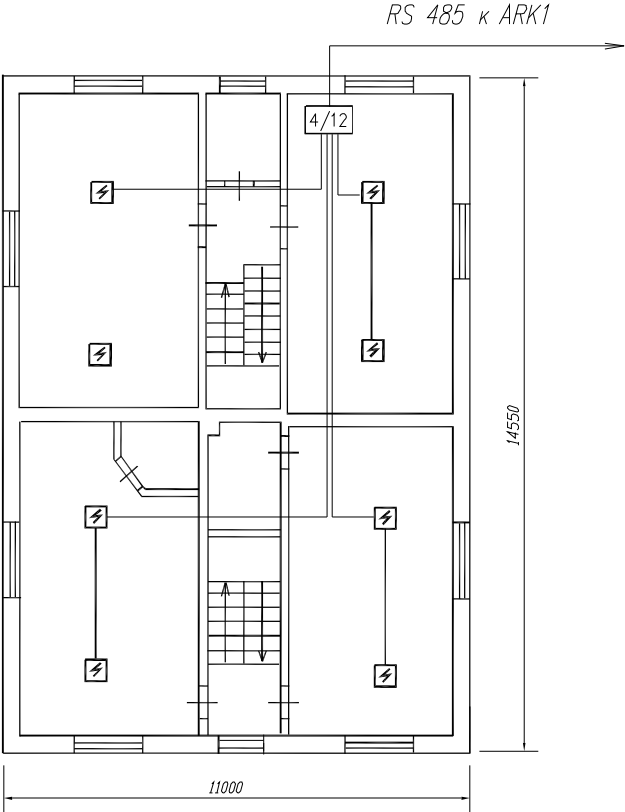



2-й этаж

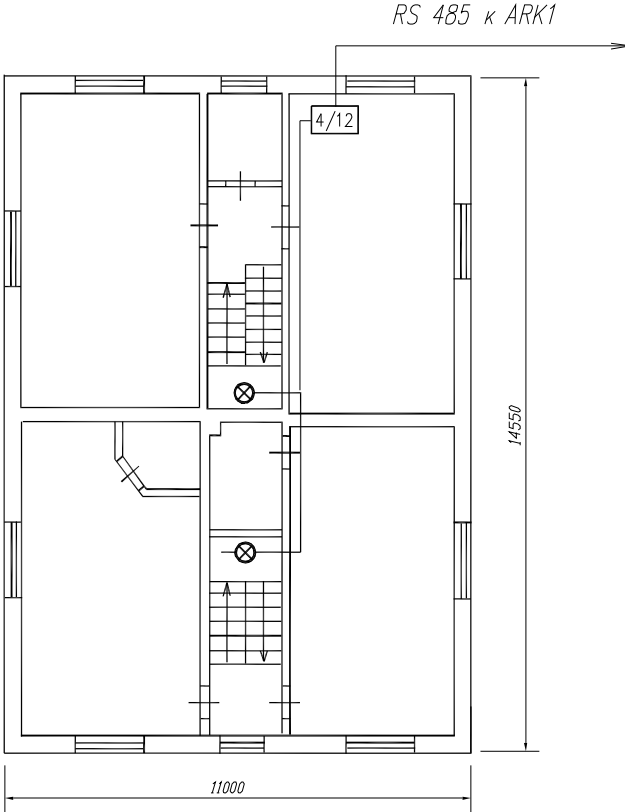

					03-04-10. СБО		
					Спальный корпус, столовая, административное здание, кафе, проходная, павильон		
Изм.	Лист	№ докум.	Подп.	Дата			
ГИП	Варфоломеев				Система безопасности объекта.	стадия	Лист
Исполн.	Варфоломеев					РП	11
Н. конт	Варфоломеев				Павильон 2 этаж		ИП Варфоломеев М. В. г. Краснодар

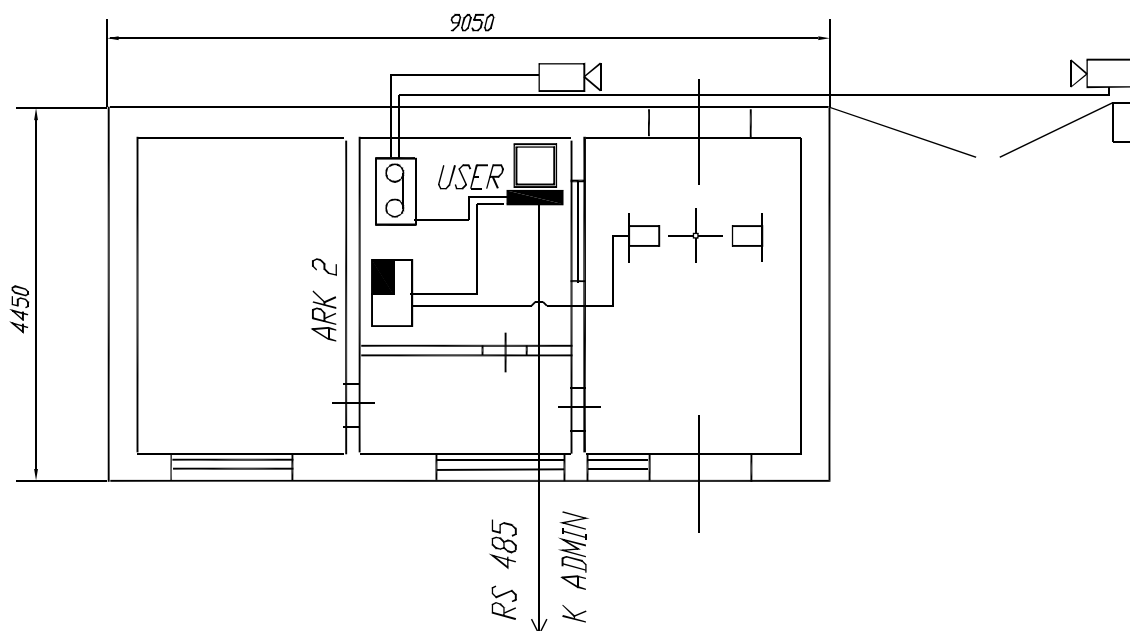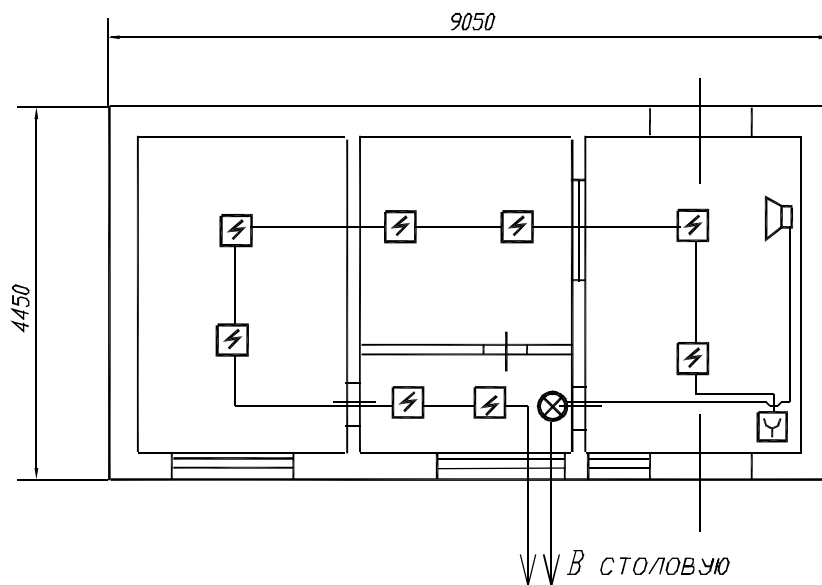

					03-04-10. СБО		
					Спальный корпус, столовая, административное здание, кафе, проходная, павильон		
Изм.	Лист	№ докум.	Подп.	Дата			
ГИП	Варфоломеев				Система безопасности объекта.	стадия	Лист
Исполн.	Варфоломеев					РП	12
Н. конт	Варфоломеев				Проходная Литер Д		ИП Варфоломеев М. В. г. Краснодар

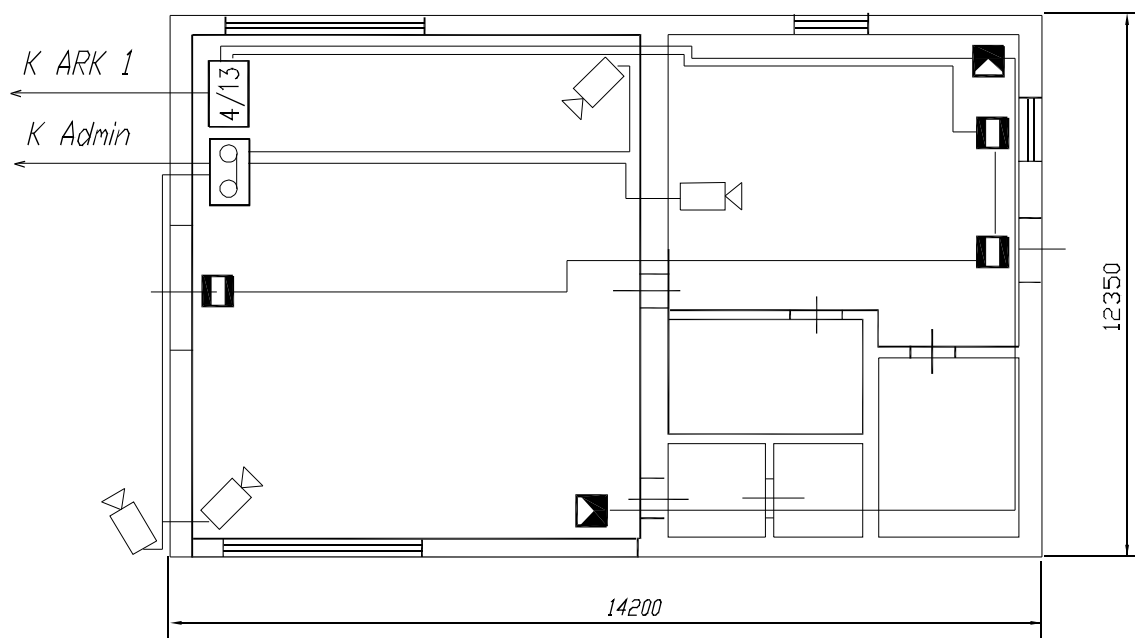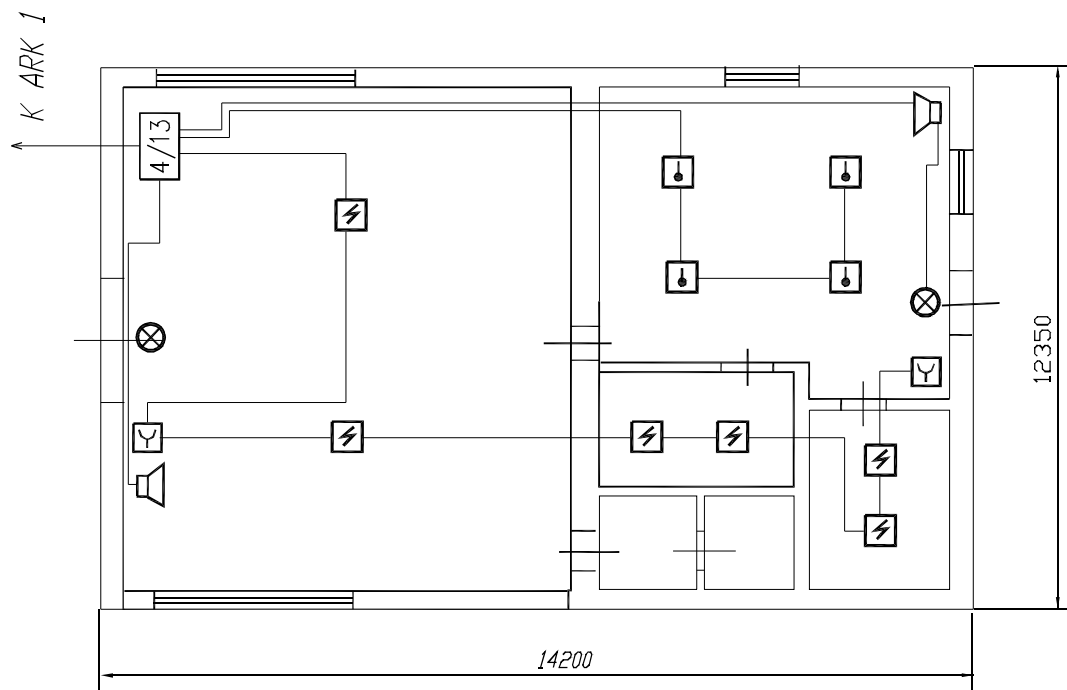

					03-04-10.СБО		
					Спальный корпус, столовая, административное здание, кафе, проходная, павильон		
Изм.	Лист	№ докум.	Подп.	Дата			
ГИП	Варфоломеев				Система безопасности объекта.	стадия	Лист
						РП	13
Исполн.	Варфоломеев				Кафе литер Ж	ИП Варфоломеев М. В. г. Краснодар	
Н. конт	Варфоломеев						