



1 этаж

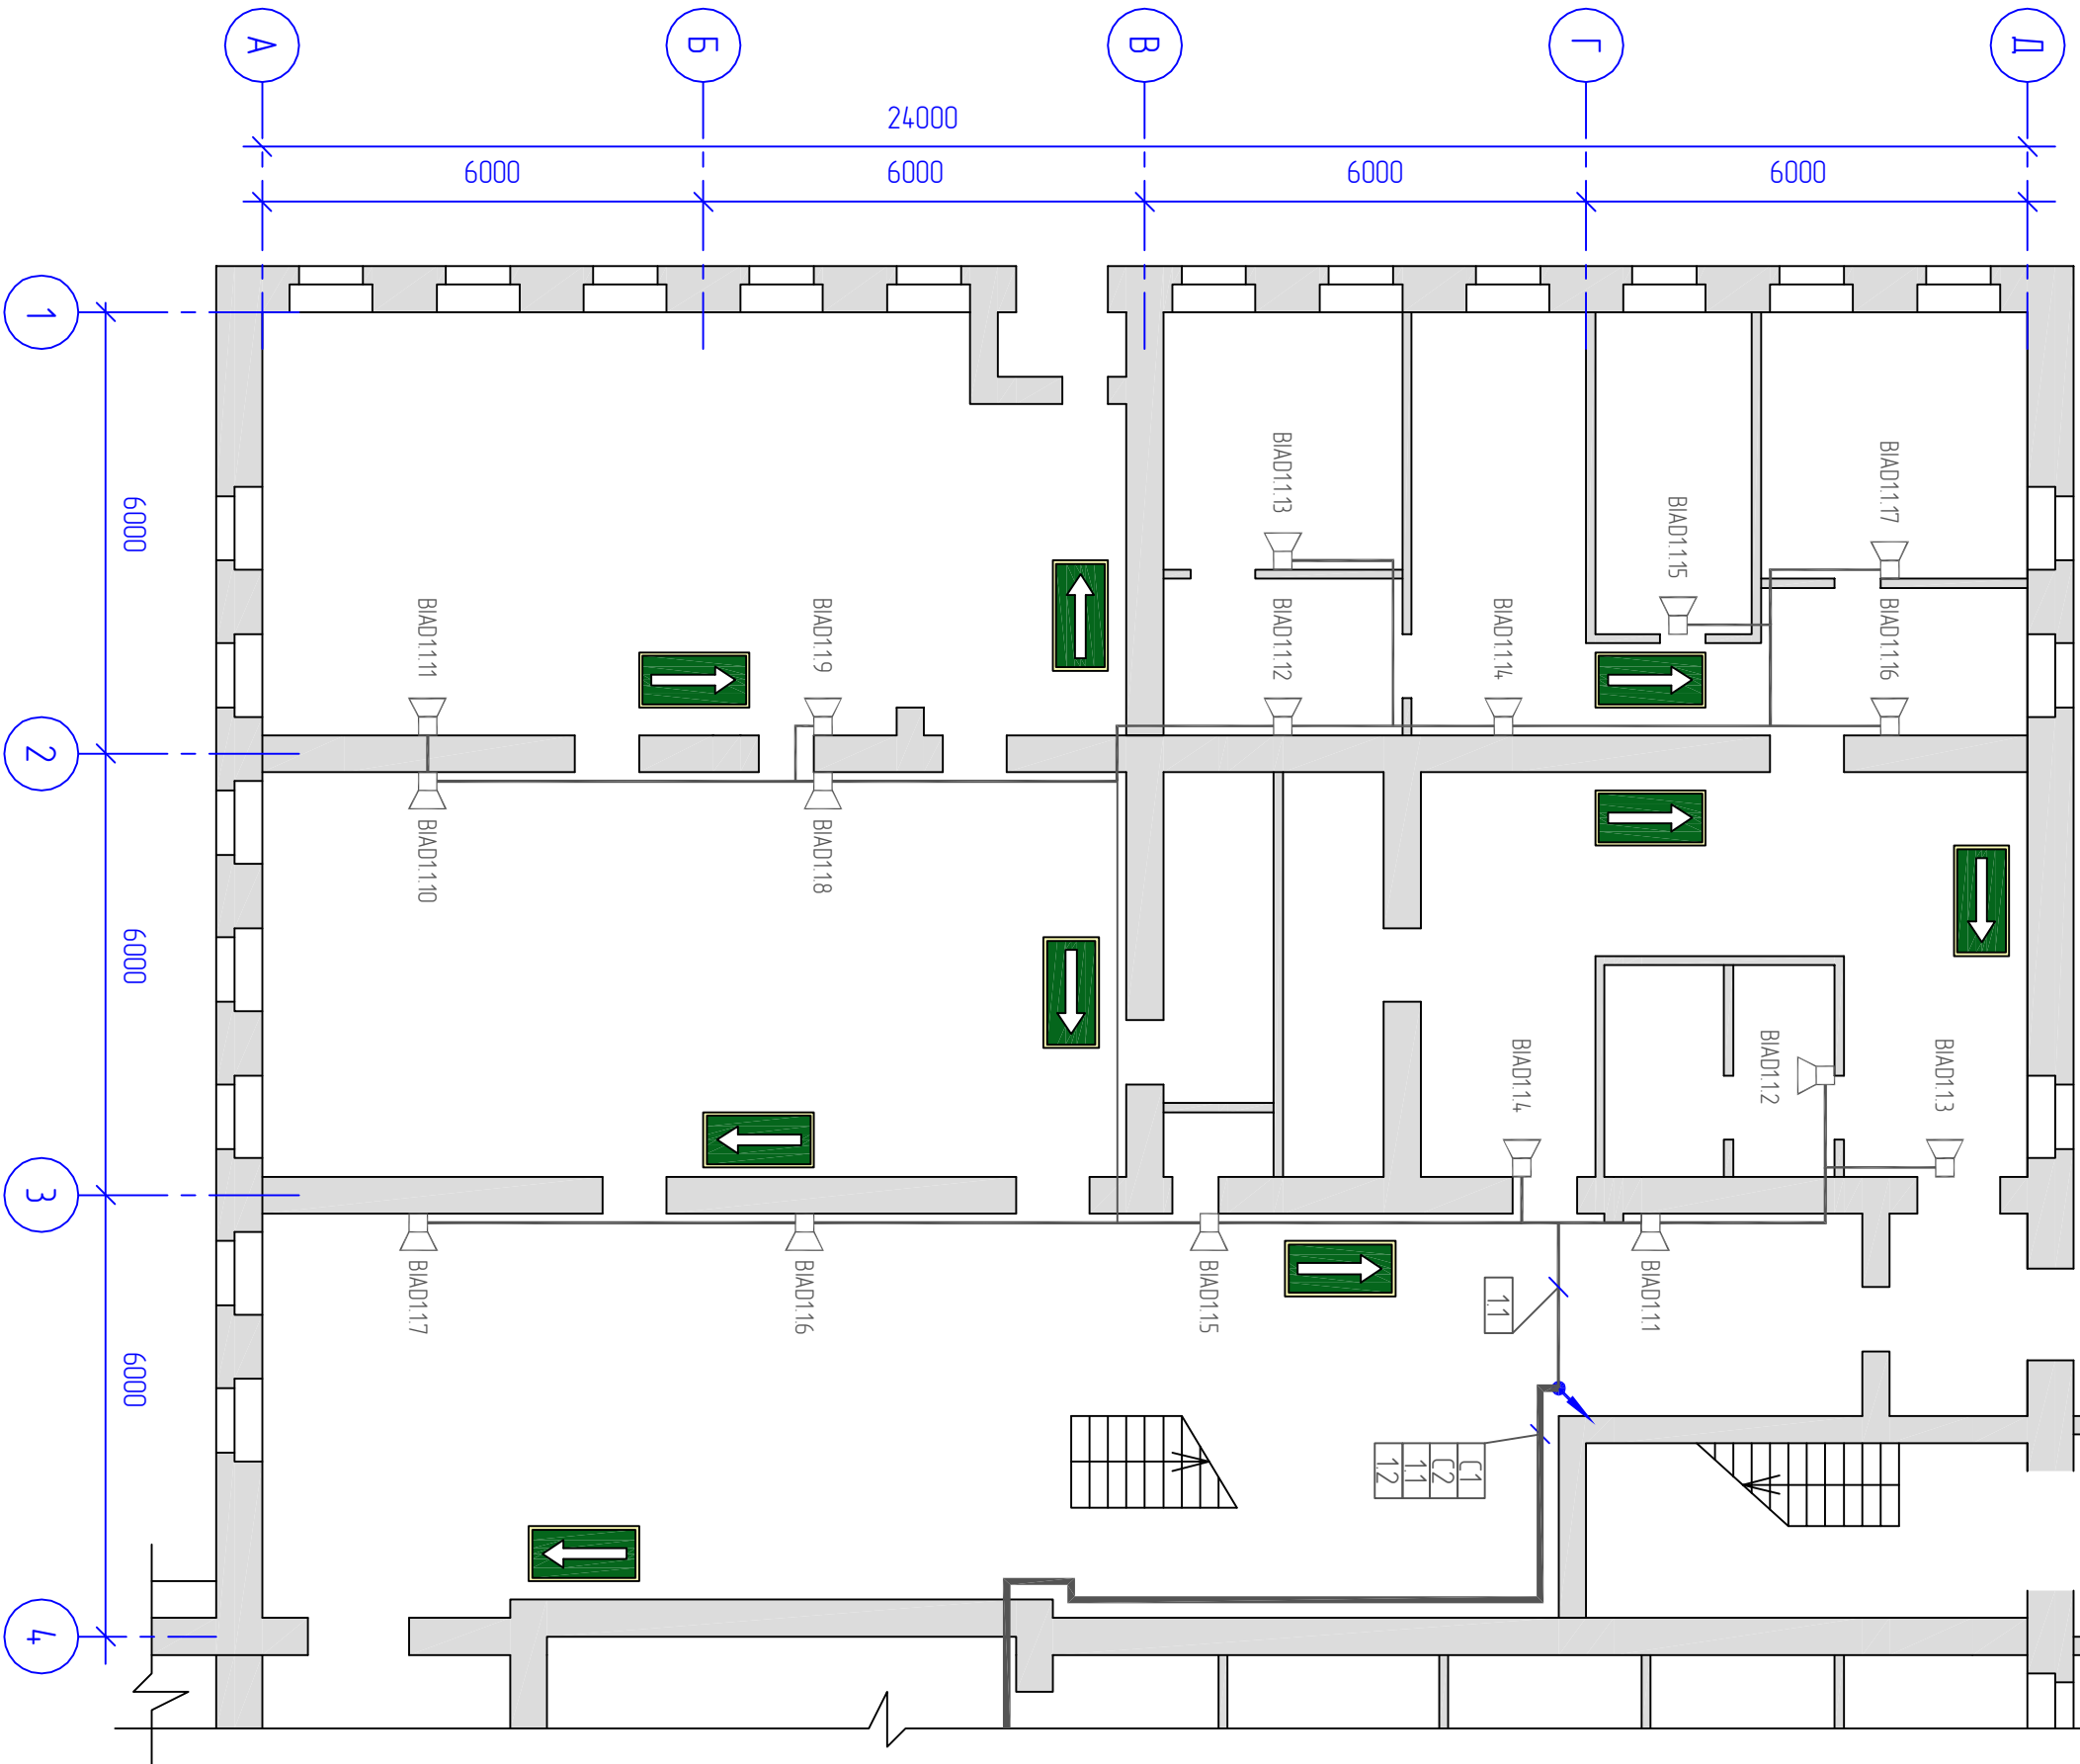

2 этаж

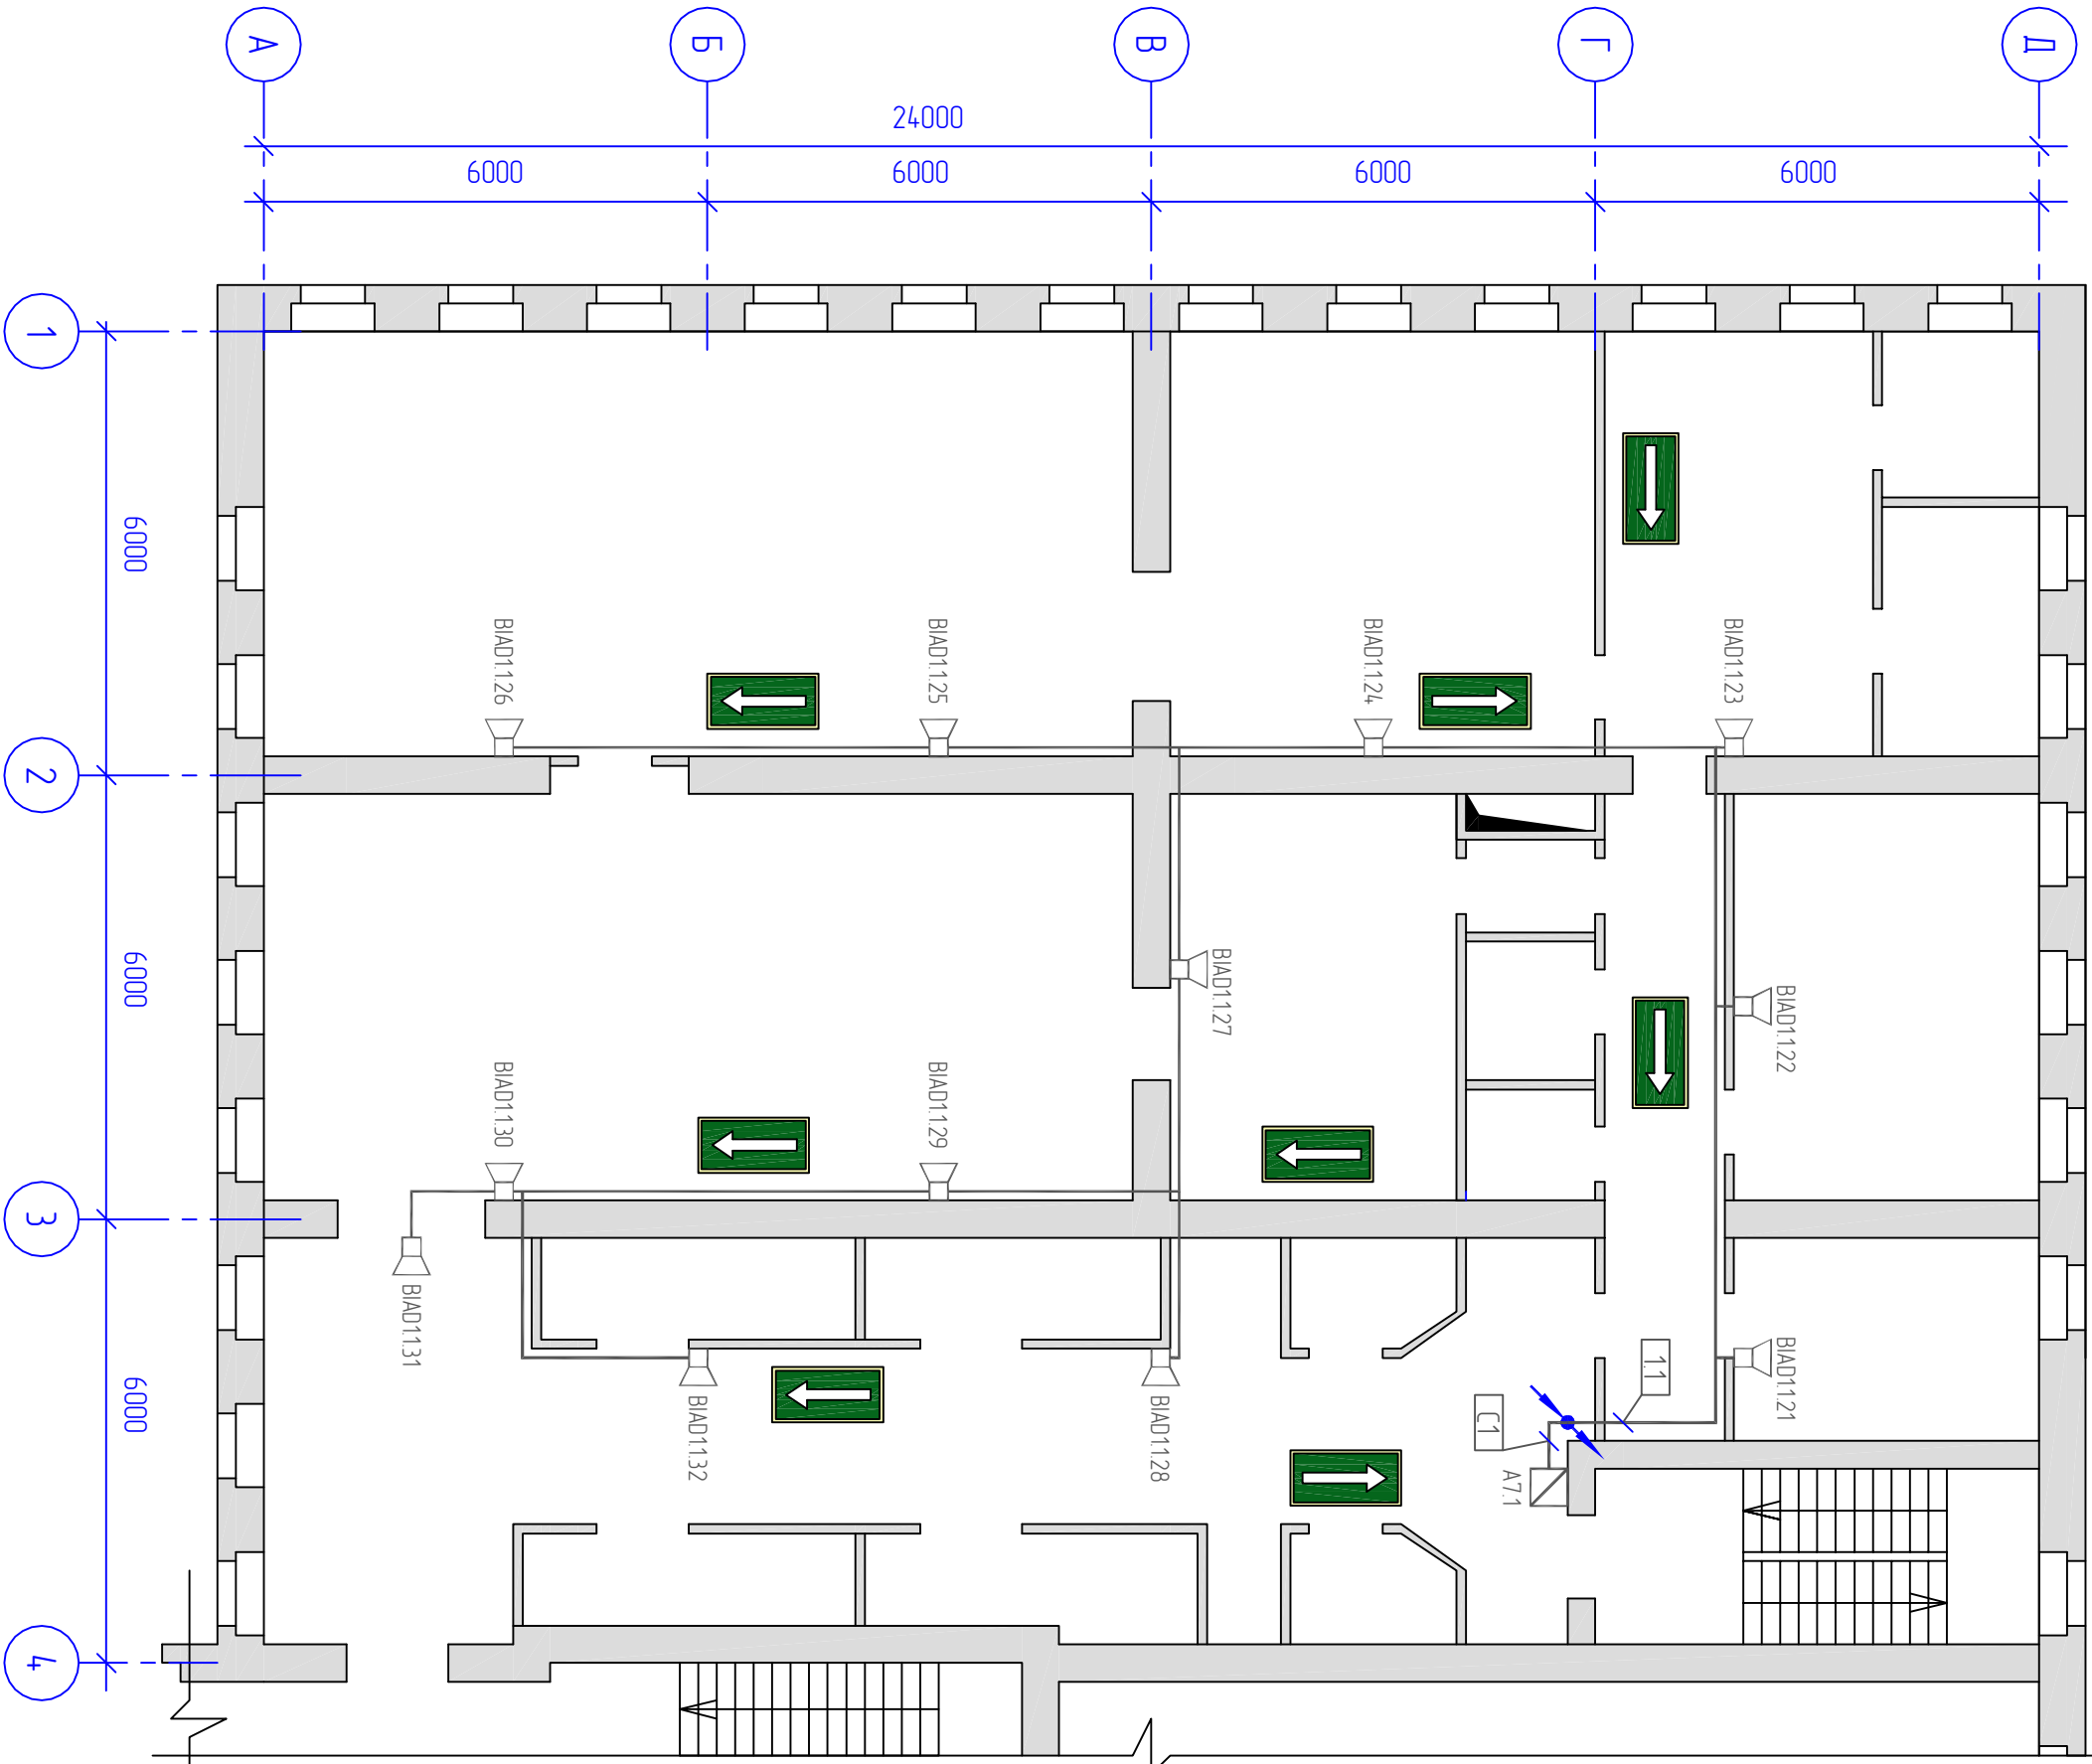

Инв. N подл.	Подпись и дата	Взам. инв. N

12-0308.0П						Бизнес-центр "Янск"					
2. Тверь, ул. Вязжинова, дом 21						План электропроектир. 1 и 2 этажей					
Изм.	Кол-во	Лист	Ил. док.	Подпись	Дата	Система оповещения о пожаре					
Разработчик		Бухаркин		<i>Бухаркин</i>	19.09.12						
Проектиров						Левое крыло					
Т. контроль											
Нач. отдела						ООО "ГнецМонтажСтрой"					
Н. контроль											
Утвердил	Макаров				19.09.12	2. Тверь					