




1 этаж

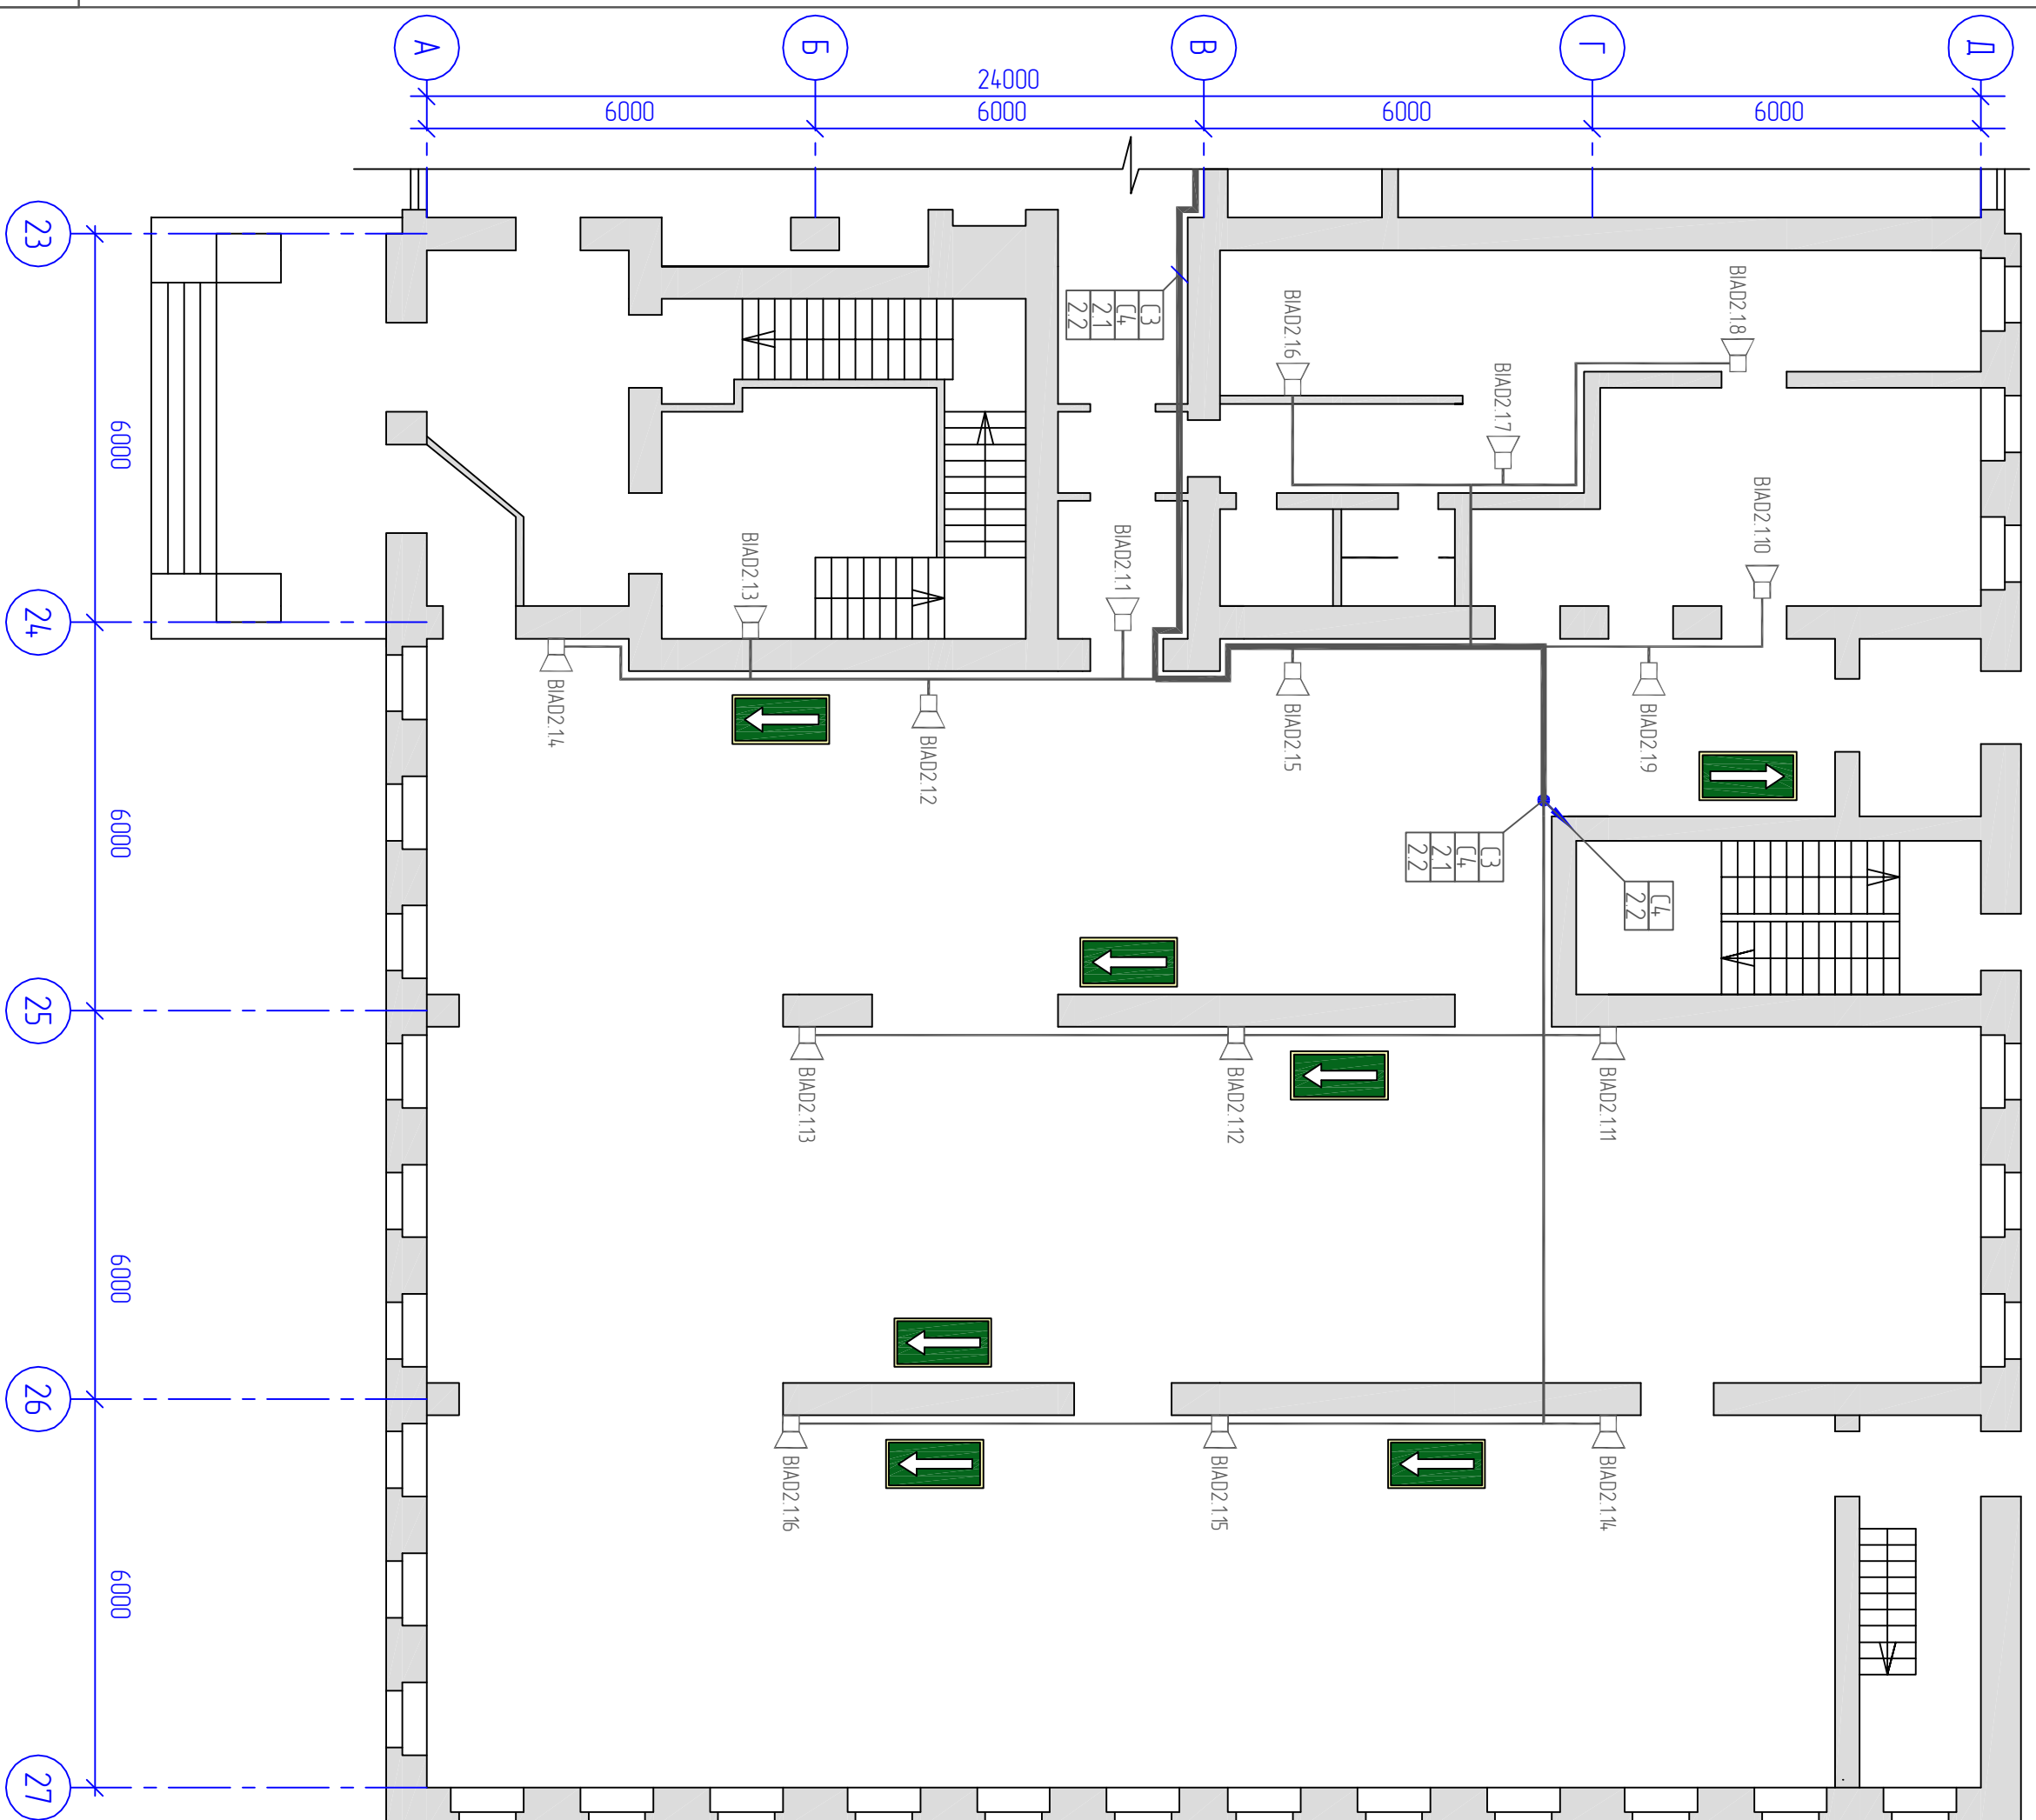

2. Эпик

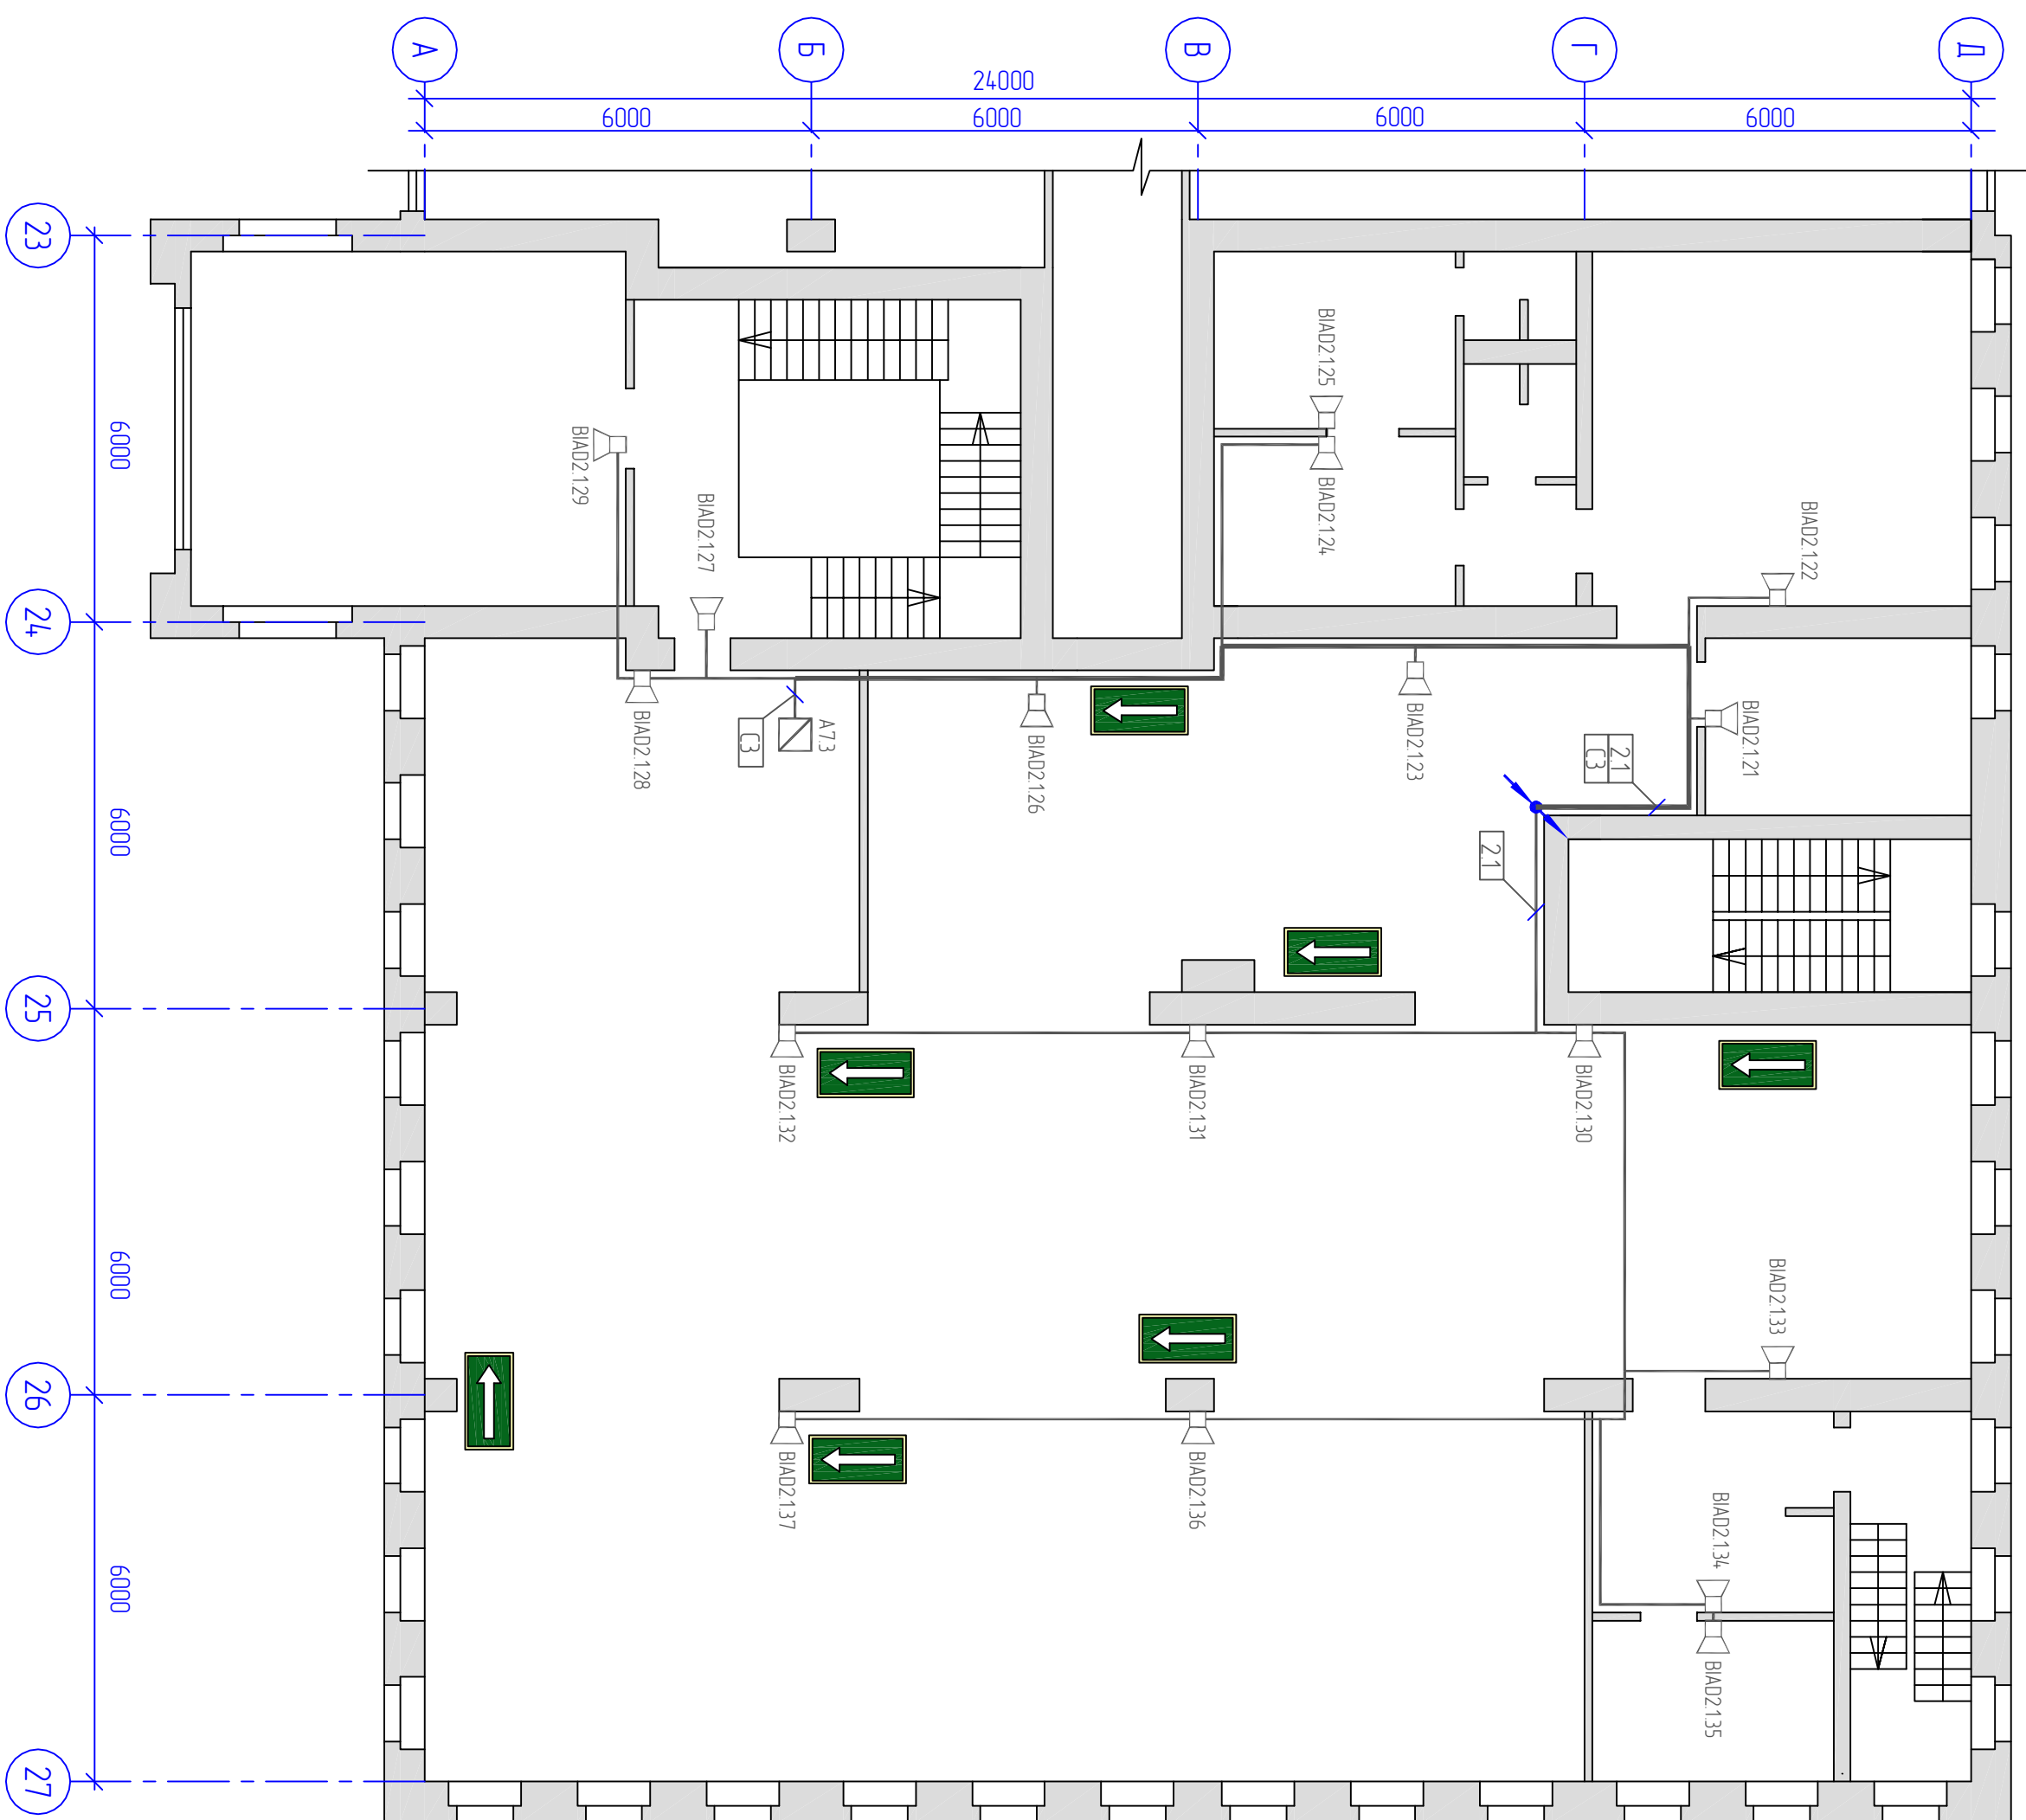

Инв. N подл.	Подпись и дата	Взам. инв. N

12-0308.0П				
Бизнес-центр "Янскый"				
2 Тьерь, ул. Возжыноба, дом 21				
Изм	Колыч	Лист	И док	Подпись
Разработчик	Будимарин			Дата
Проверил				19.09.12
Т. контроль				
Исх. отделе				
И. контроль				
Утвердил	Макаров			19.09.12
Продле кыло		Система оповещениа о пожаре		
План электропроводок 1 и 2 этажу		Смадия	Лист	Листов
000 "СпецМонтажСтрой"		Р	11	
2 Тьерь				