2 этаж

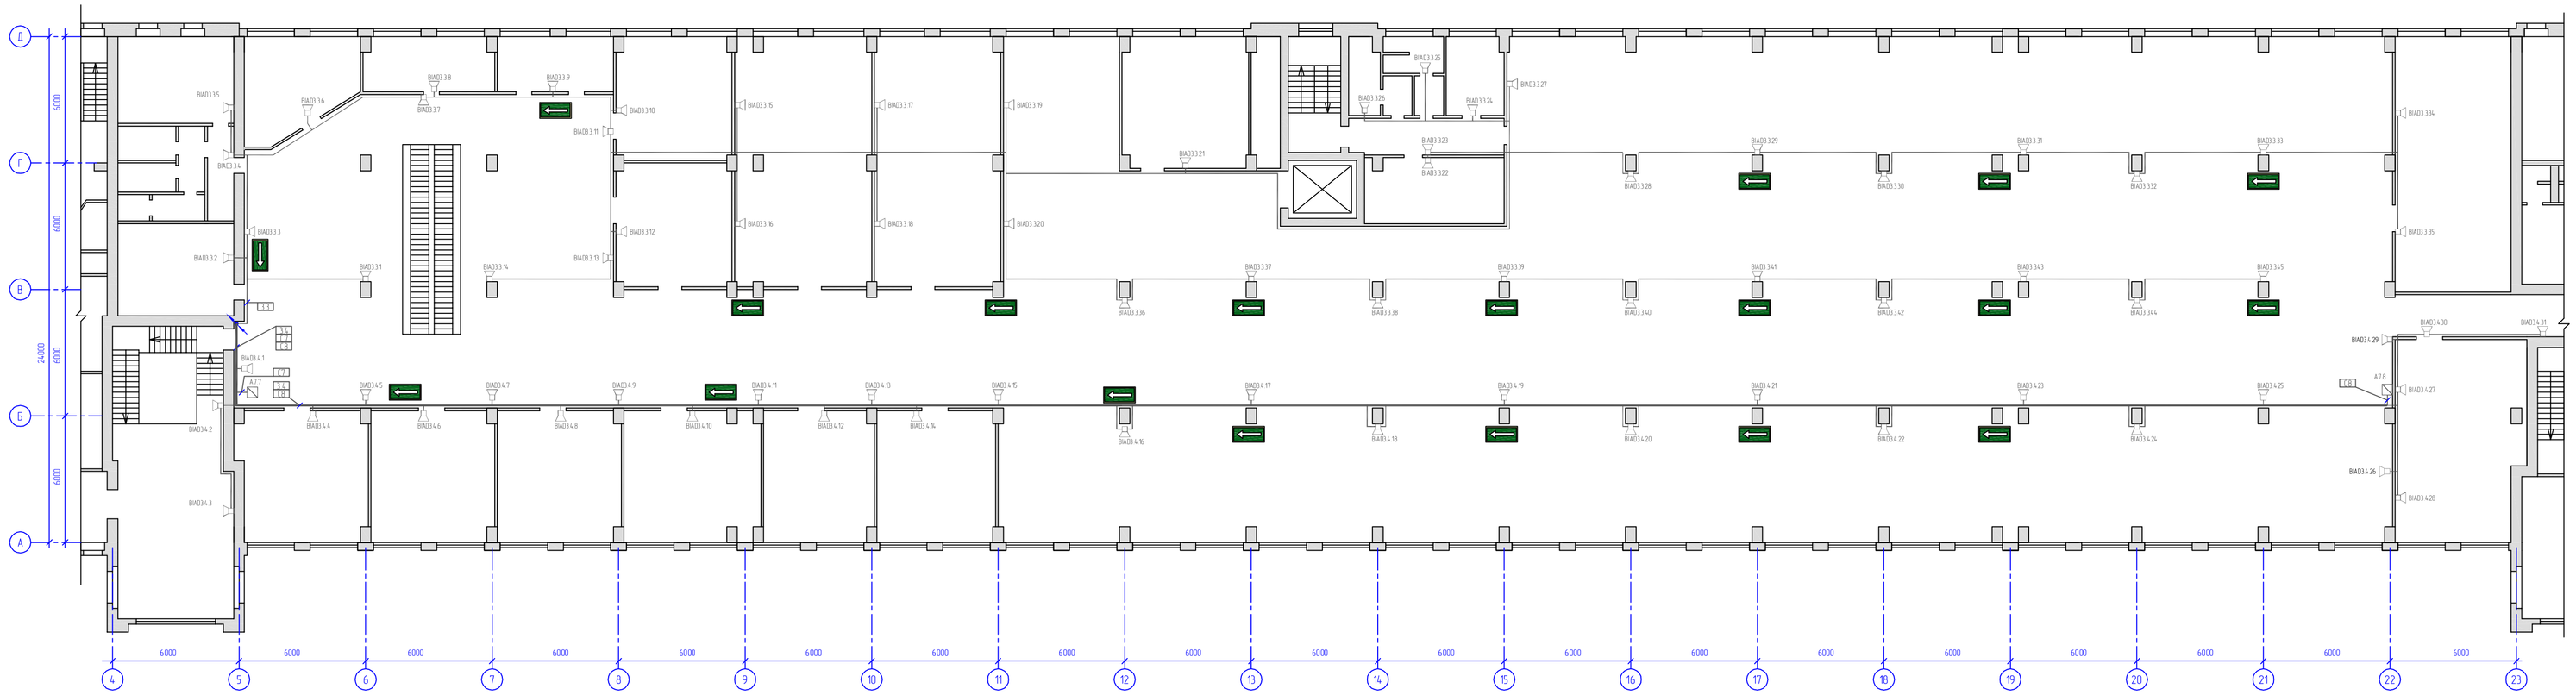

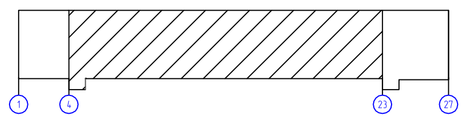

						12-0308.ОП
						Бизнес-центр "Ямская" г. Тверь, ул. Вахонова, дом 21
Изм.	Кол.уч.	Лист	№ док.	Подпись	Дата	
Разработал		Бушмарин			19.09.15	Система оповещения о пожаре
Проверил						
Т. контроль						
Нач. отдела						
Н. контроль						Центральная часть План электропроводок 2 этажа
Утвердил		Макаров			19.09.15	

Стадия	Лист	Листов
Р	14	

ООО "СпецМонтажСтрой" г. Тверь

Формат А3х5

Инв. N подл. | Подпись и дата | Взам. инв. N