

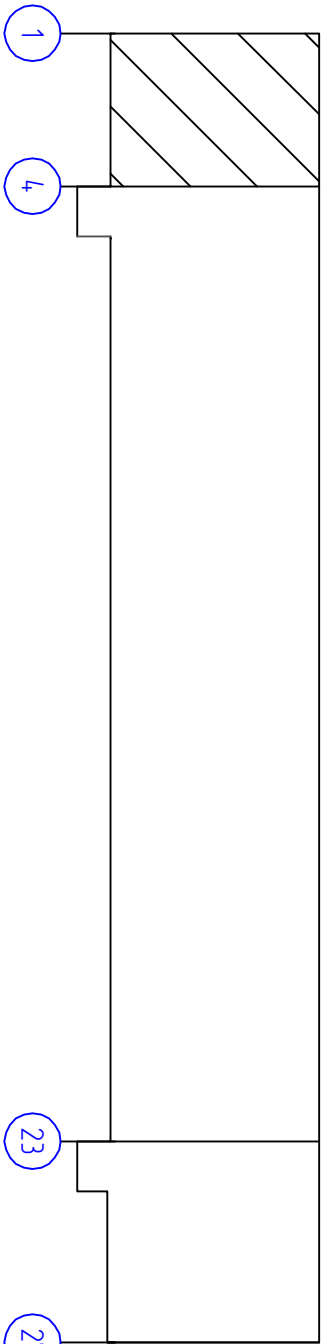



3 этаж

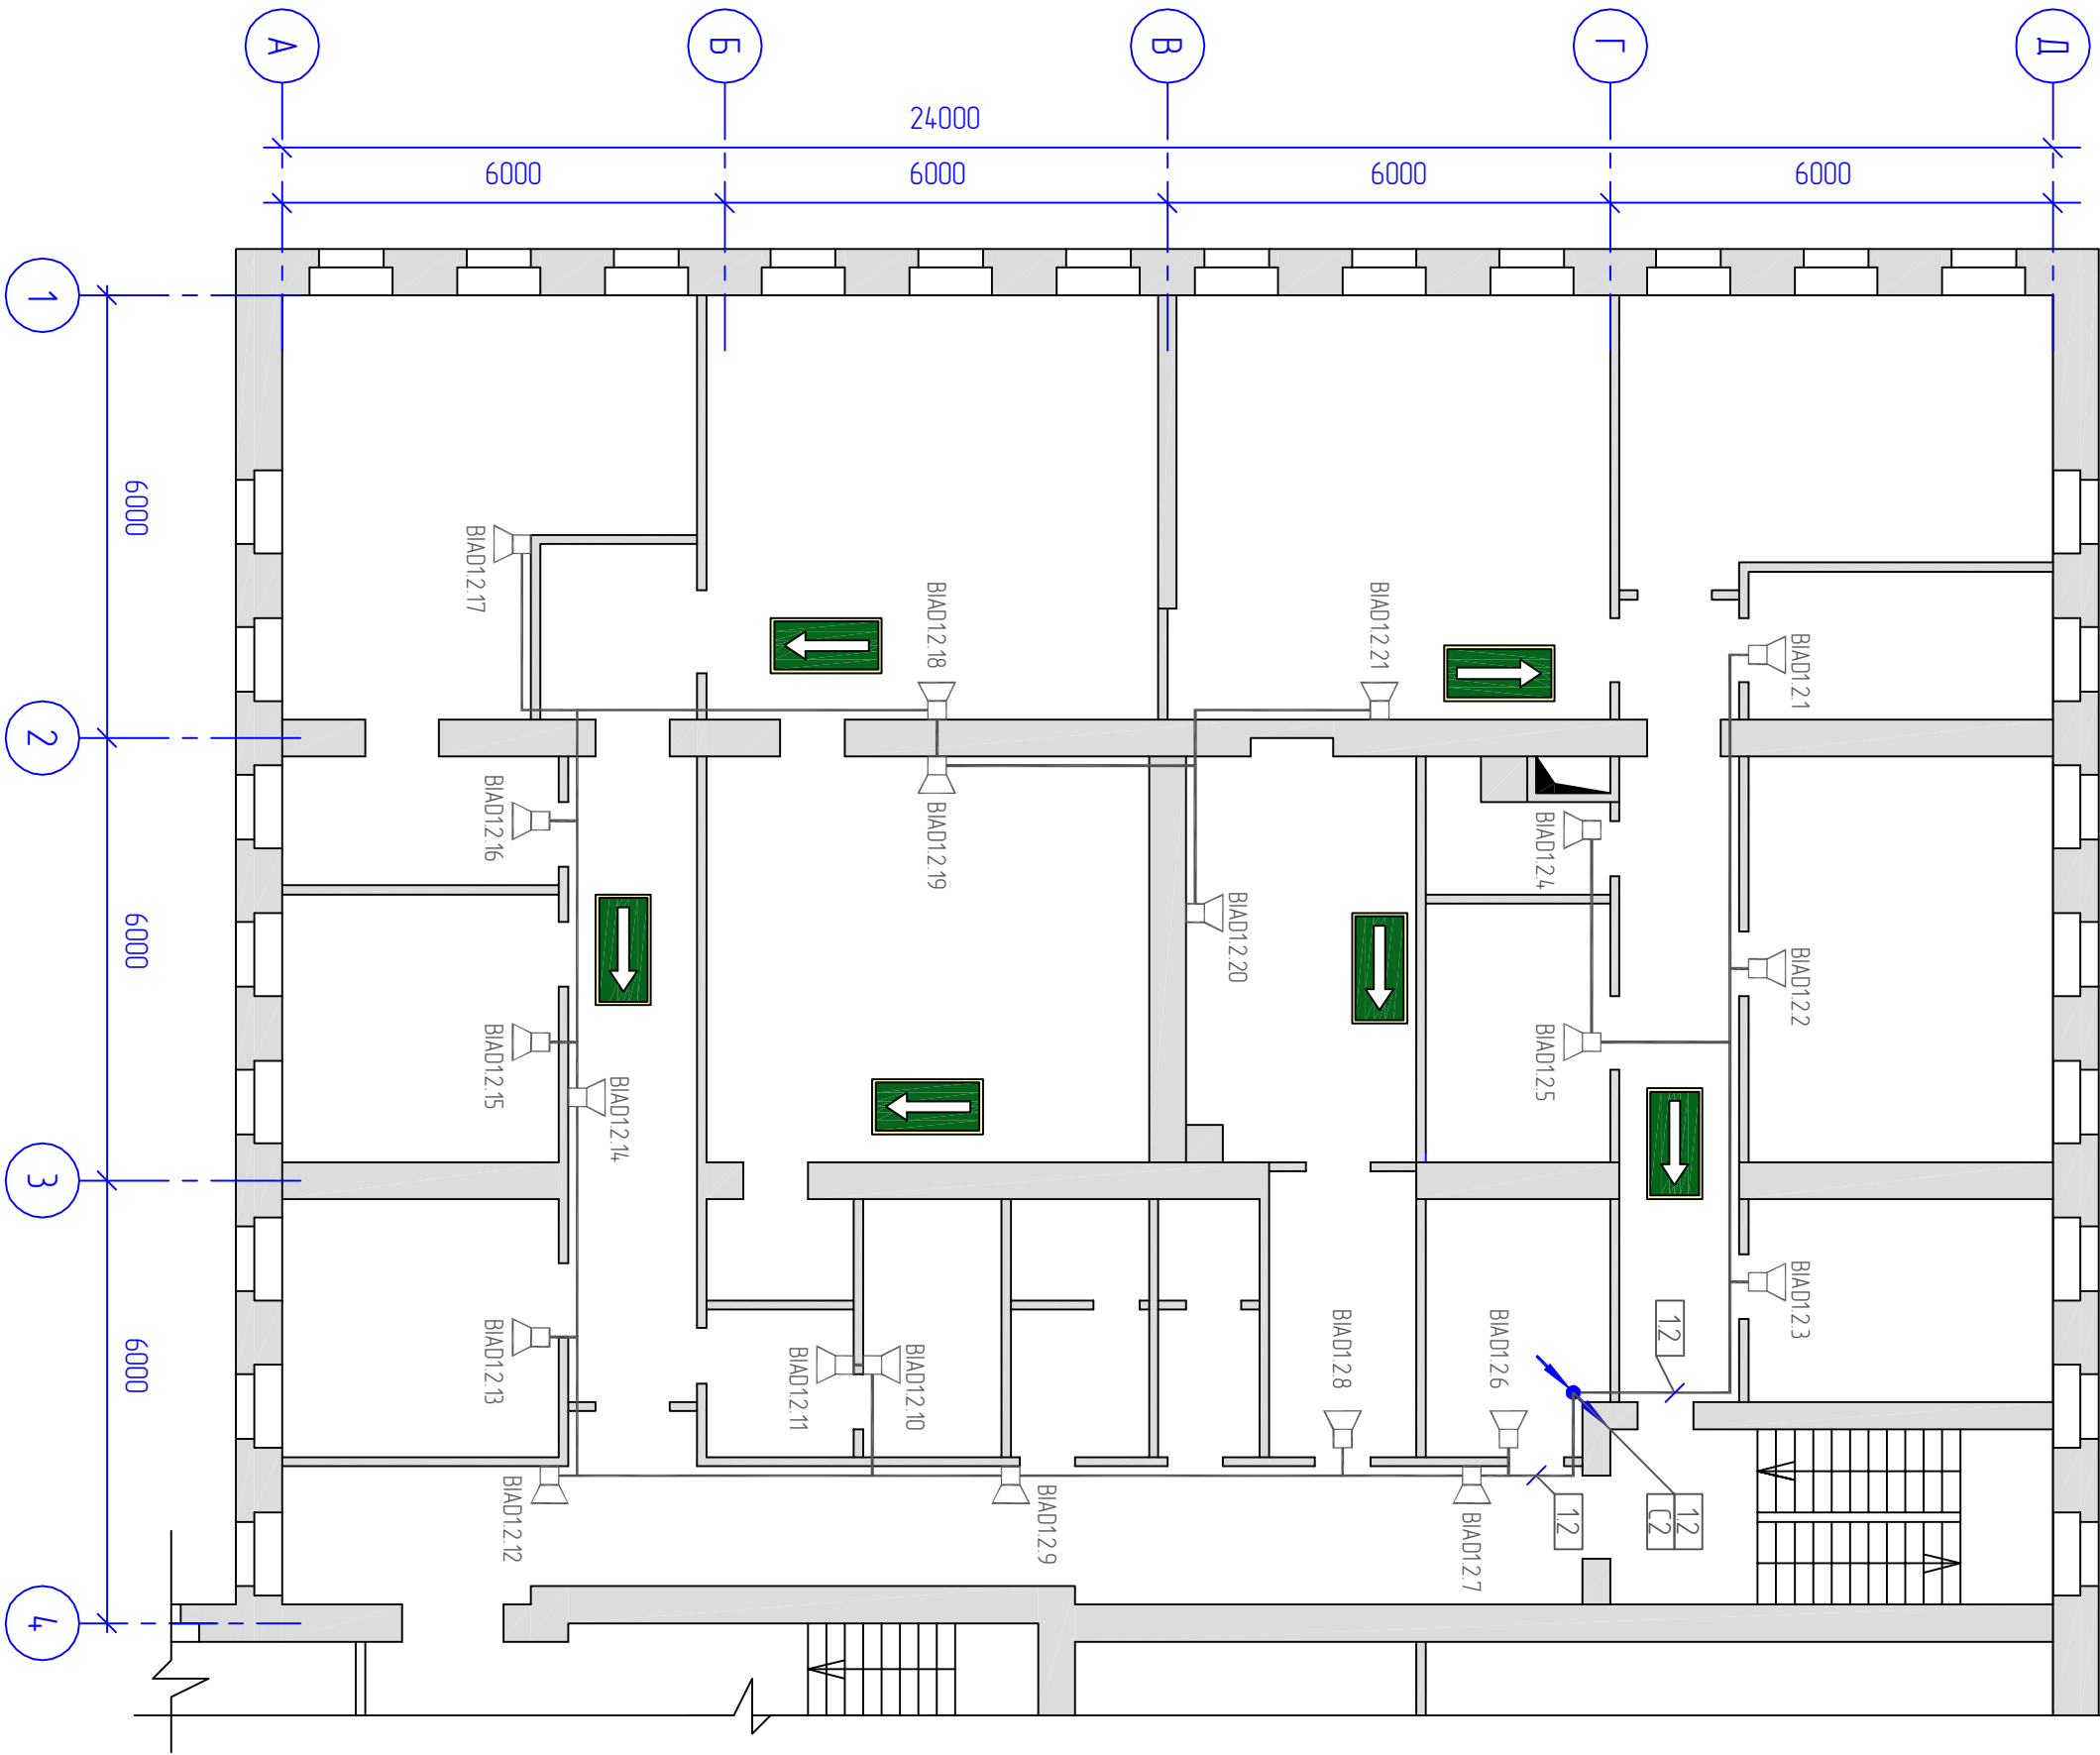

4 этаж

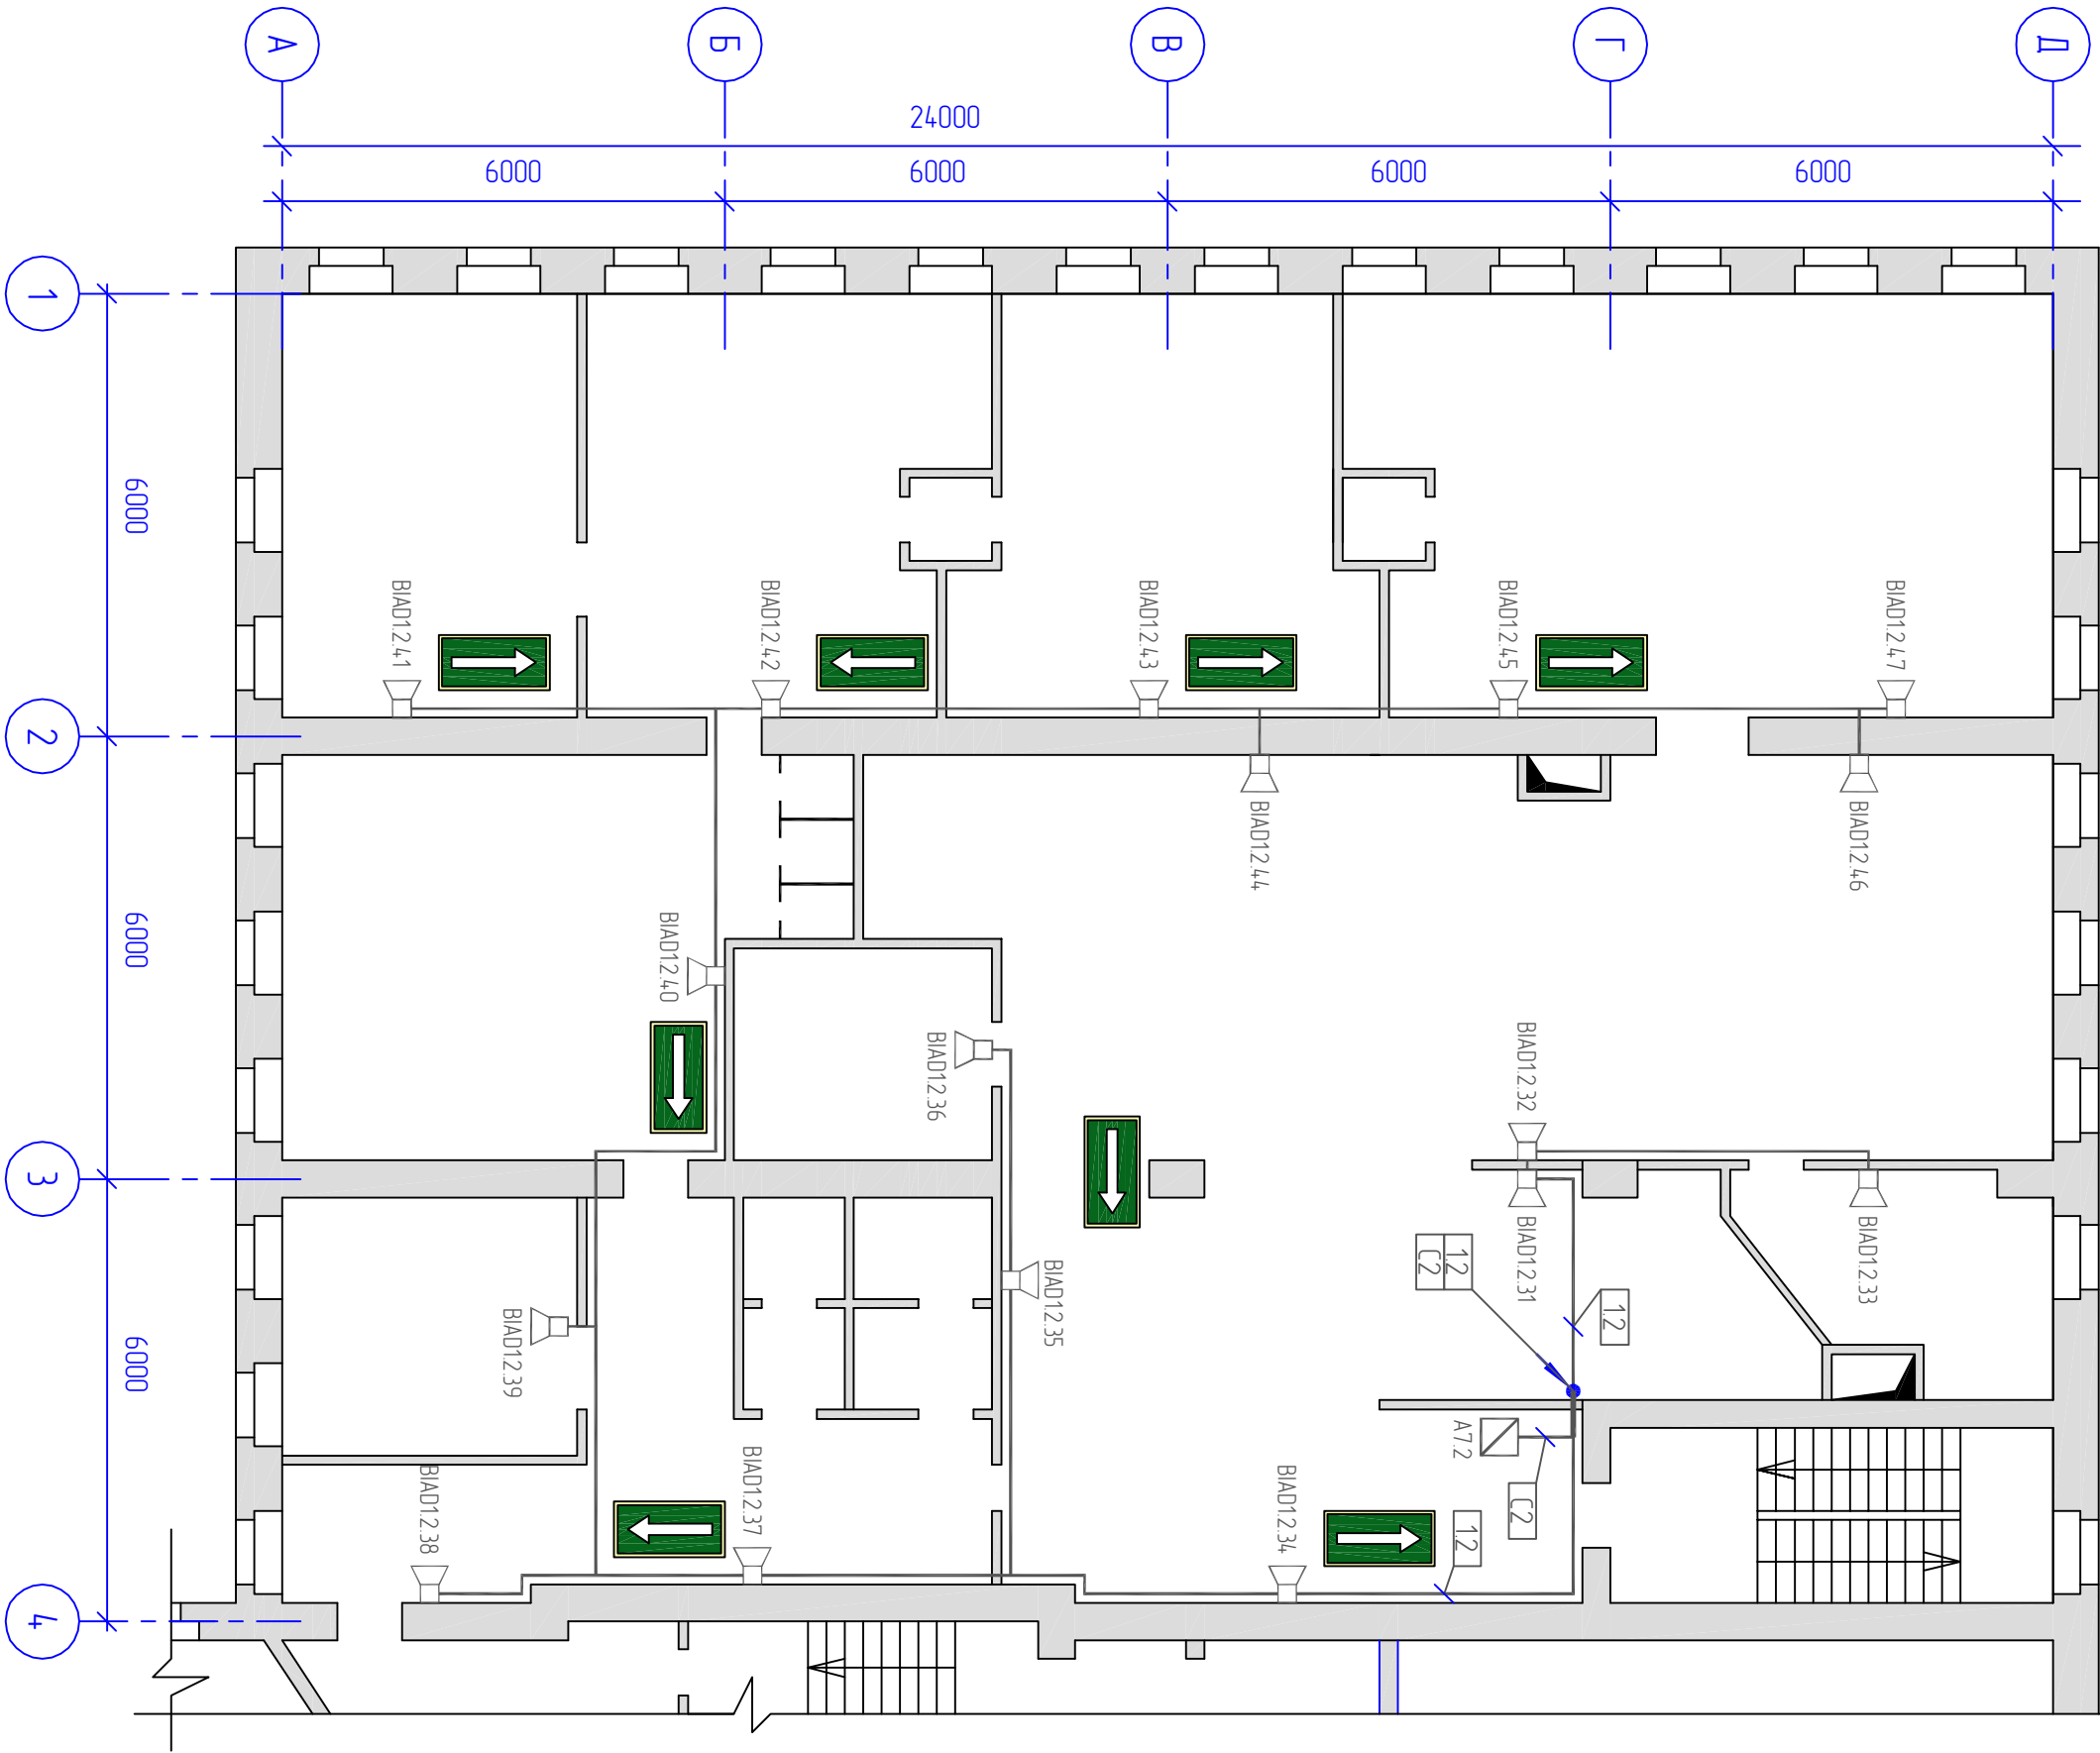

Инв. N подл.	Подпись и дата	Взам. инв. N

12-0308.0П						Бизнес-центр "Янск"					
2. Т'верь, ул. Вязжинова, дом 21											
Изм.	Кол-во	Лист	N док	Подпись	Дата	Система оповещения о пожаре					
Разработчик		Бухгалтер			19.09.12						
Проектировщик											
Т. контроль											
Нач. отдела						Левое крыло					
Н. контроль											
Утвердил	Макаров				19.09.12	План электроприводов 3 и 4. этажей					
						Сглазья		Лист	Листов	ООО "ГнецМонтажСпроект"	
						Р		10		2. Т'верь	