




3 этаж

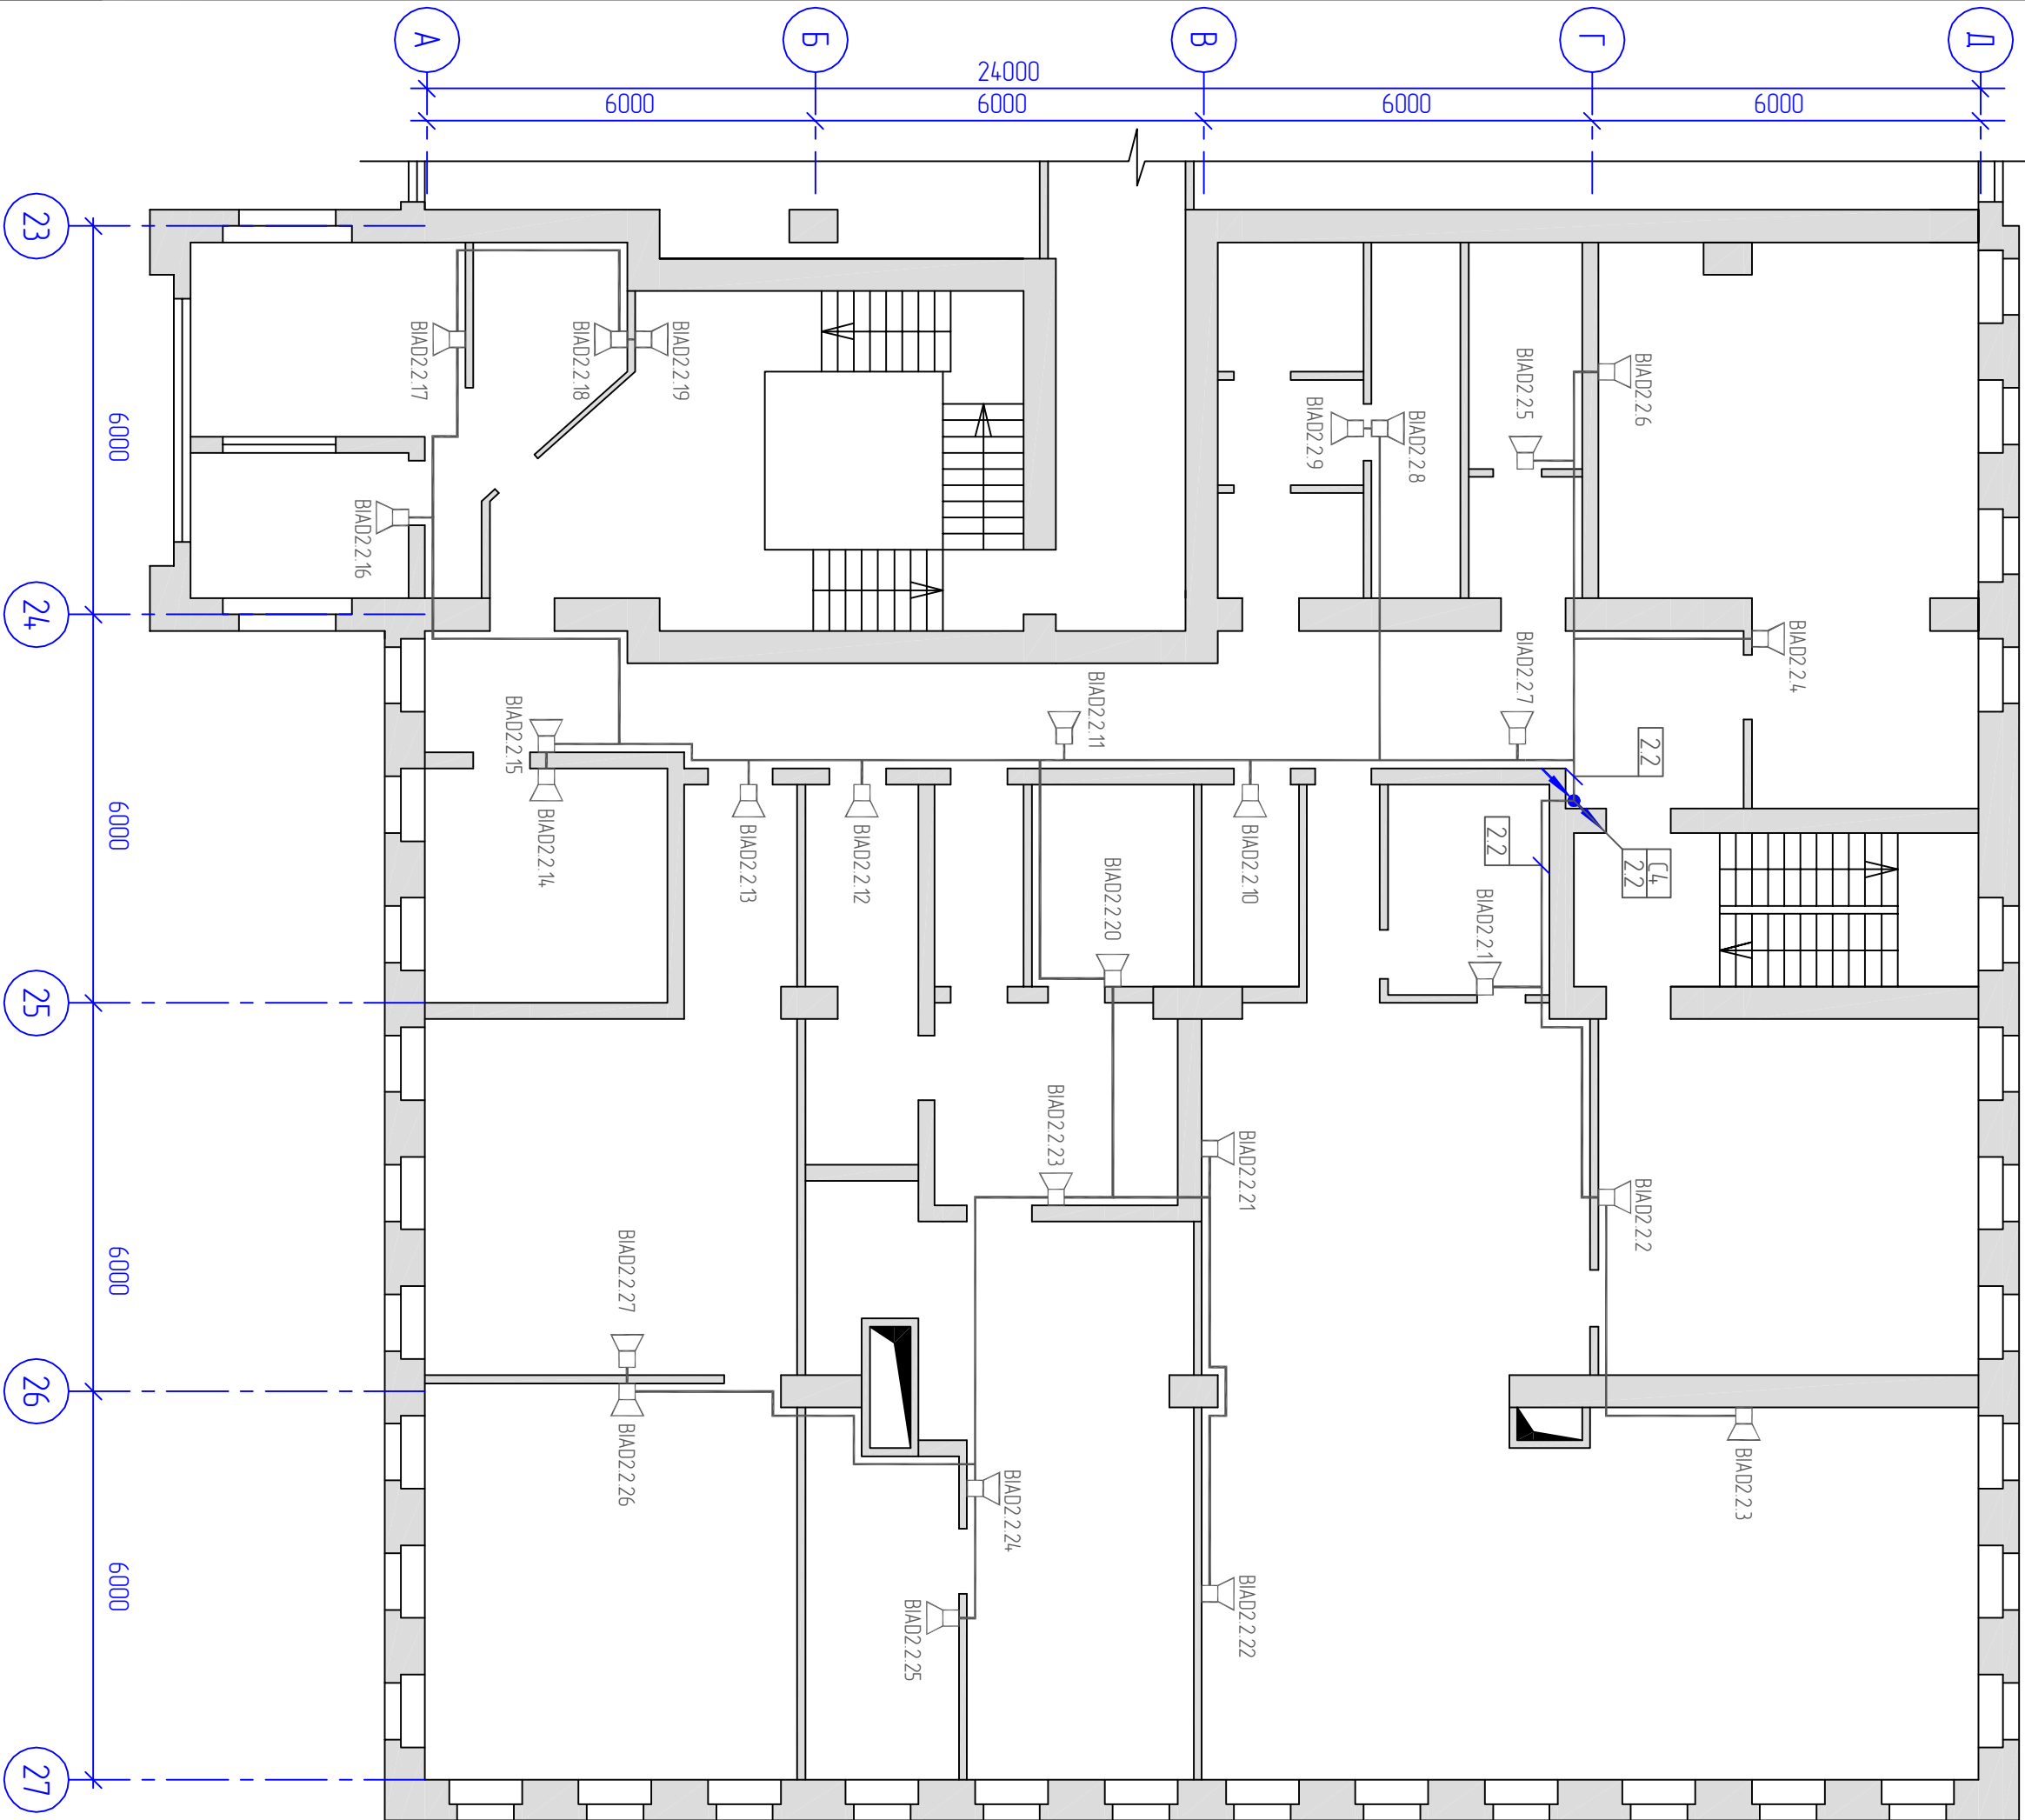

4 этаж

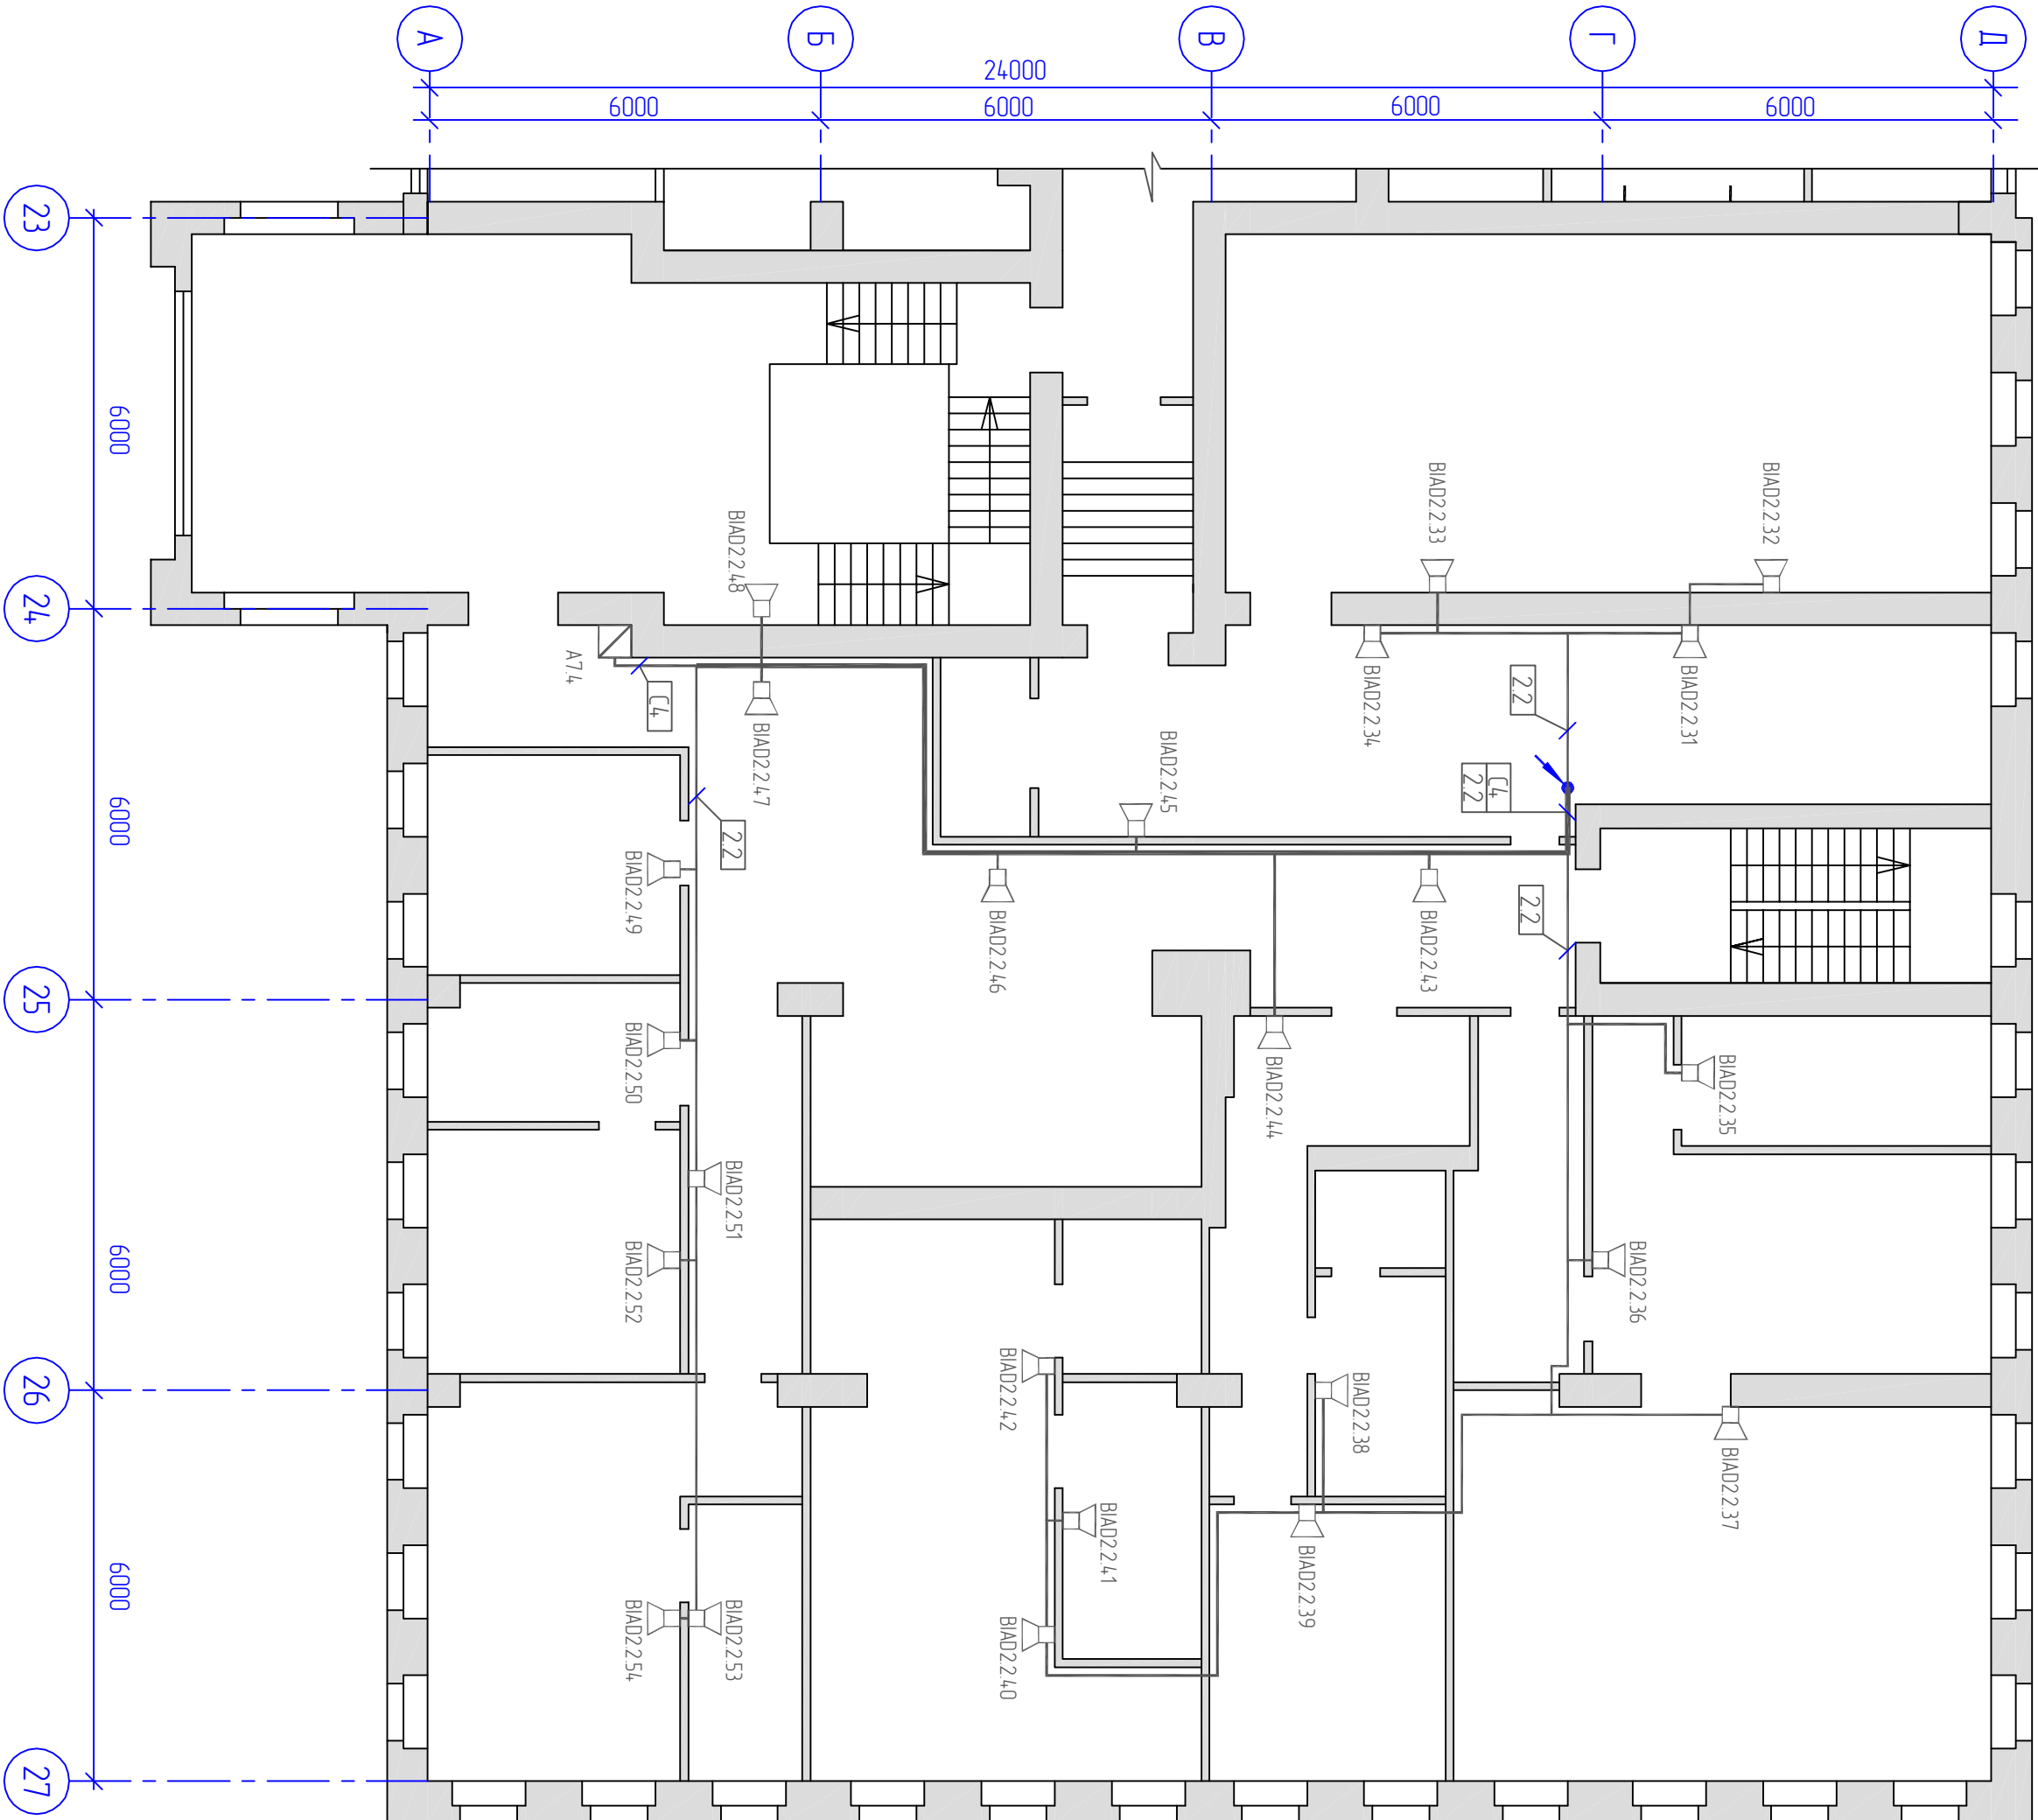

Инв. N подл.	Подпись и дата	Взам. инв. N

 						12-0308.0П		
						Бизнес-центр "Янск"		
						2. Тверь, ул. Вязжинова, дом 21		
Изм.	Колуч	Лист	И. док	Подпись	Дата	Система оповещения о пожаре		
Разработчик	Бухарин				19.09.12			
Проектировщик								
Т. контроль								
Нач. отдела						Продолжение крыла		
Н. контроль								
Утвердил	Макаров				19.09.12	План электропроводок 3 и 4. 3-й этаж		
						ООО "Гнец" "Юнтово" 2. Тверь		