

ООО " "

Реконструкция периметра охраны промзоны

РАБОЧИЙ ПРОЕКТ

СИСТЕМА ОХРАННОГО ОСВЕЩЕНИЯ ПЕРИМЕТРА

Москва 2009

Содержание пояснительной записки.

1. Общая часть.
2. Описание объекта.
3. Назначение и состав системы.
4. Основные решения, принятые в проекте.
5. Кабельные линии.
6. Электропитание.
7. Заземление.
8. Профессиональный и квалификационный состав лиц, работающих на объекте, по техническому обслуживанию и эксплуатации СООП.
9. Мероприятия по охране труда и технике безопасности.

| | | | | | | | | | | | |
|----------------|--|--|----------|------|------|--------|---|------|--------|------|--------|
| Согласовано | | | | | | | | | | | |
| | | | | | | | | | | | |
| | | | | | | | | | | | |
| | | | | | | | | | | | |
| | | | | | | | | | | | |
| Взам. инв. № | | | | | | | | | | | |
| | | | | | | | | | | | |
| | | | | | | | | | | | |
| | | | | | | | | | | | |
| | | | | | | | | | | | |
| Подпись и дата | | | | | | | | | | | |
| | | | | | | | | | | | |
| | | | | | | | | | | | |
| | | | | | | | | | | | |
| | | | | | | | | | | | |
| Инв. № подл. | | | | | | | Система Охранного Освещения Периметра Пояснительная записка | | | | |
| | | | | | | | | | | | |
| | | | | | | | | | | | |
| | | | | | | | | | | | |
| | | | | | | | | | | | |
| | | | Изм. | Кол. | Лист | № док. | Подпись | Дата | Стадия | Лист | Листов |
| | | | ГИП | | | | | | Р | 1 | 4 |
| | | | Разраб. | | | | | | | | |
| | | | | | | | | | | | |
| | | | Н.контр. | | | | | | | | |

1.Общая часть.

Настоящий проект разработан на основании _____, в соответствии с результатами дополнительного обследования объекта и архитектурно-строительными чертежами объекта, предоставленными Заказчиком.

Основные технические решения, принятые в проекте, отвечают требованиям следующих нормативных документов:

- Постановление Правительства РФ №87 от 16.02.08 «О составе разделов проектной документации и требования к их содержанию».
- ГОСТ 12.1.046-85 «Нормы освещения строительных площадок».
- ГОСТ 15543-70. Изделия электротехнические. Исполнения для различных климатических районов. Общие технические требования в части воздействия климатических факторов внешней среды.
- ГОСТ 15543.1-89. Изделия электротехнические. Общие требования в части стойкости к климатическим внешним воздействующим факторам.
- ГОСТ Р 50009-2000. Совместимость технических средств электромагнитная. Технические средства охранной сигнализации. Требования и методы испытаний.
- РД 78.36.003-2002 «Инженерно-техническая укрепленность. Технические средства охраны. Требования и норм проектирования по защите объектов от преступных посягательств».
- Приложение к приказу МВД России от 18.04.2007 №370 дсп: «Наставление по оборудованию охраняемых внутренними войсками МВД России важных государственных и войсковых объектов инженерно-техническими средствами охраны и организации их обслуживания»;
- «Правила устройства электроустановок» 7 изд. (ПУЭ).

Технические решения, принятые при разработке проекта, соответствуют требованиям санитарно-гигиенических, экологических, противопожарных и других норм, действующих на территории Российской Федерации, и обеспечивают безопасную для жизни и здоровья людей эксплуатацию объекта при соблюдении предусмотренных в проекте мероприятий.

2. Описание объекта.

Объектом проектирования является периметр территории [REDACTED]. Протяжённость периметра составляет 7150м. Линия периметра проходит по пересечённой местности, перепады по высоте составляют не более 5м. Температура воздуха окружающей среды от -30(наиболее холодной пятидневки) до плюс 35 градусов С. Относительная влажность воздуха до 95%. Порывы ветра до 25м/сек. В зимнее время толщина снежного покрова достигает до 1,5м, снегопады с интенсивностью до 10мм/час(в пересчёте на воду). В летнее время

| | | | |
|----------------|--|--|--|
| Согласовано | | | |
| | | | |
| | | | |
| | | | |
| Взам. инв. № | | | |
| | | | |
| | | | |
| | | | |
| Подпись и дата | | | |
| | | | |
| | | | |
| | | | |
| Инв. № подл. | | | |
| | | | |
| | | | |
| | | | |

| | | | | | |
|------|------|------|------|-------|------|
| | | | | | |
| Изм. | Кол. | Лист | №док | Подп. | Дата |

дождь с интенсивностью до 40мм/час, травяной покров высотой до 0,5м, наличие атмосферных конденсируемых осадков(иней, роса).

3.Назначение и состав системы.

Система охранного освещения предназначена для:

- создания требуемого уровня освещенности для телевизионных камер;
- создания требуемого уровня освещенности для действий группы реагирования.

Система охранного освещения периметра (СООП) обеспечивает следующие требования:

- освещенность в полосе 3-4м по периметру не менее 0,75 Лк на уровне земли в горизонтальной плоскости;
- возможность регулировок светильников по азимуту и углу места установки;
- автоматическое включение охранного освещения по сигналу от фотоэлемента;
- возможность ручного (дублирующее) управления работой освещения из помещения поста охраны.

4.Основные решения, принятые в проекте.

Охранное освещение периметра предусматривает использование консольных светильников для наружного освещения, устанавливаемых на существующих ж/б опорах. В качестве источника света используются энергосберегающие лампы потребляемой мощностью 65 Вт., соответствующие лампам накаливания мощностью 290Вт. Светильники устанавливаются на высоте 4 м. Тип светильника НКУ 01-200 с защитным стеклом из светостабилизированного поликарбоната для защиты лампы от механических повреждений. Для защиты воздушной линии от коротких замыканий, возникающих в светильнике, проектом предусмотрен двух полюсный автоматический выключатель, установленный в специальный бокс со степенью защиты IP65, который подключается в разрыв питающего светильник кабеля (См. лист № 6).

Показатели проекта:

Установленная мощность – 2,8 кВт на одну фазу;

Напряжение сети – 380/220 В;

Количество светильников на одну фазу – 43 шт;

Всего опор/светильников по периметру – 260 шт.

Общая установленная мощность - 16,9 кВт.

Функционирование системы:

Охранное освещение состоит из 2 существующих групповых линий ВЛ-1 и ВЛ-2. Обе групповые линии питаются от щита освещения ЩО, находящегося в

| | | | |
|----------------|--|--|--|
| Согласовано | | | |
| | | | |
| | | | |
| Взам. инв. № | | | |
| | | | |
| Подпись и дата | | | |
| | | | |
| Инв. № подл. | | | |
| | | | |

| | | | | | | | | | | |
|------|------|------|------|-------|------|--|--|--|--|------|
| | | | | | | | | | | Лист |
| | | | | | | | | | | 3 |
| Изм. | Кол. | Лист | №док | Подп. | Дата | | | | | |

| | | | | | | |
|--------------|----------------|--------------|-------------|--|--|--|
| Инв. № подл. | Подпись и дата | Взам. инв. № | Согласовано | | | |
| | | | | | | |

| Ведомость основных комплектов рабочих чертежей | | |
|--|---------------------------------------|------------|
| Обозначение | Наименование | Примечание |
| ОКО19-08-КН-СООП | Система охранного освещения периметра | |
| | | |
| | | |
| | | |

[illegible]

Формат А4

Ведомость ссылочных и прилагаемых документов

| Обозначение | Наименование | Примечание |
|--------------------|--|------------|
| | <u>Ссылочные документы</u> | |
| РД 78.36.003-2002 | Инженерно-техническая укрепленность. | |
| | Технические средства охраны. Требования и | |
| | нормы проектирования по защите объектов | |
| ГОСТ 21.101-97 | Основные требования к проектной и рабочей | |
| | документации. | |
| ГОСТ 15543.1-89 | Изделия электротехнические. Общие требования в | |
| | части стойкости к климатическим внешним | |
| | воздействующим факторам. | |
| ПУЭ-2007 Глава 6.3 | Наружное освещение | |
| РД 78.36.002-99 | Технические средства систем безопасности | |
| | объектов. Обозначения условные графические | |
| | элементов системы. | |
| ВСН-600-IV-87 | Техника безопасности при монтаже | |
| | технологического оборудования. | |
| | | |
| | | |

| | | |
|---------------------|------------------------------|-------------|
| | <u>Прилагаемые документы</u> | |
| ОКО19-08-КН-СООП.С | Спецификация оборудования | на 4 листах |
| ОКО19-08-КН-СООП.ПЗ | Пояснительная записка | на 5 листах |
| | | |







Технические решения, принятые в рабочей документации, соответствуют требованиям экологических, санитарно-гигиенических, противопожарных и других норм, действующих на территории Российской Федерации и обеспечивают безопасную для жизни и здоровья людей эксплуатацию объекта при соблюдении предусмотренных рабочей документацией мероприятий.

Главный инженер проекта


| | | | |
|--------|-------|----------------|--------------|
| ИНВ. N | ПОДП. | ПОДПИСЬ И ДАТА | ВЗЯТ. ИНВ. N |
|--------|-------|----------------|--------------|

| | | | | | | |
|-----|---------|------|--------|-------|------|------|
| Изм | Кол.уч. | Лист | N док. | Подп. | Дата | Лист |
| | | | | | | 1/2 |

Условные обозначения и изображения

| Наименование | Обозначение |
|--|---|
| Светильник наружного освещения на кронштейне на ж/б опоре (на плане) |  LP1.2.A |
| Светильник наружного освещения на схеме |  LP1.2.A |
| Пульт управления освещением |  ПУ |
| Щит освещения |  ЩО |
| Кабельная линия по стене, эстакаде |  W1 |
| Воздушная электролиния |  |
| | |
| | |
| | |
| | |
| | |
| | |
| | |

Обозначение оборудования:

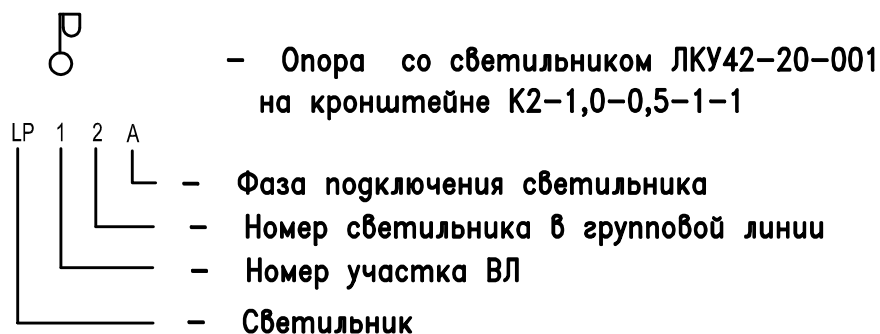


Принятые сокращения:

СООП – Система охранного освещения периметра


| | | | |
|--------|-------|----------------|-------------|
| ИНВ. N | ПОДП. | ПОДПИСЬ И ДАТА | ВЗМ. ИНВ. N |
| | | | |

| | | | | | | |
|------|---------|------|--------|-------|------|------|
| Изм. | Кол.уч. | Лист | N док. | Подп. | Дата | Лист |
| | | | | | | 1/3 |

УСЛОВНЫЕ ОБОЗНАЧЕНИЯ

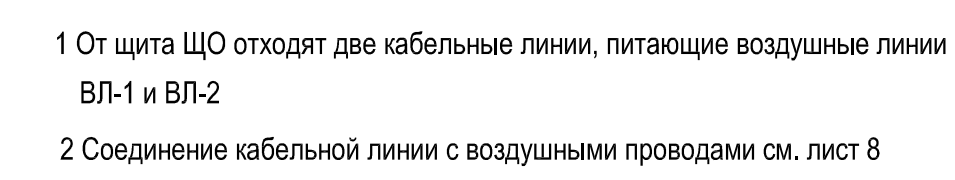

ФОРМАТ А1

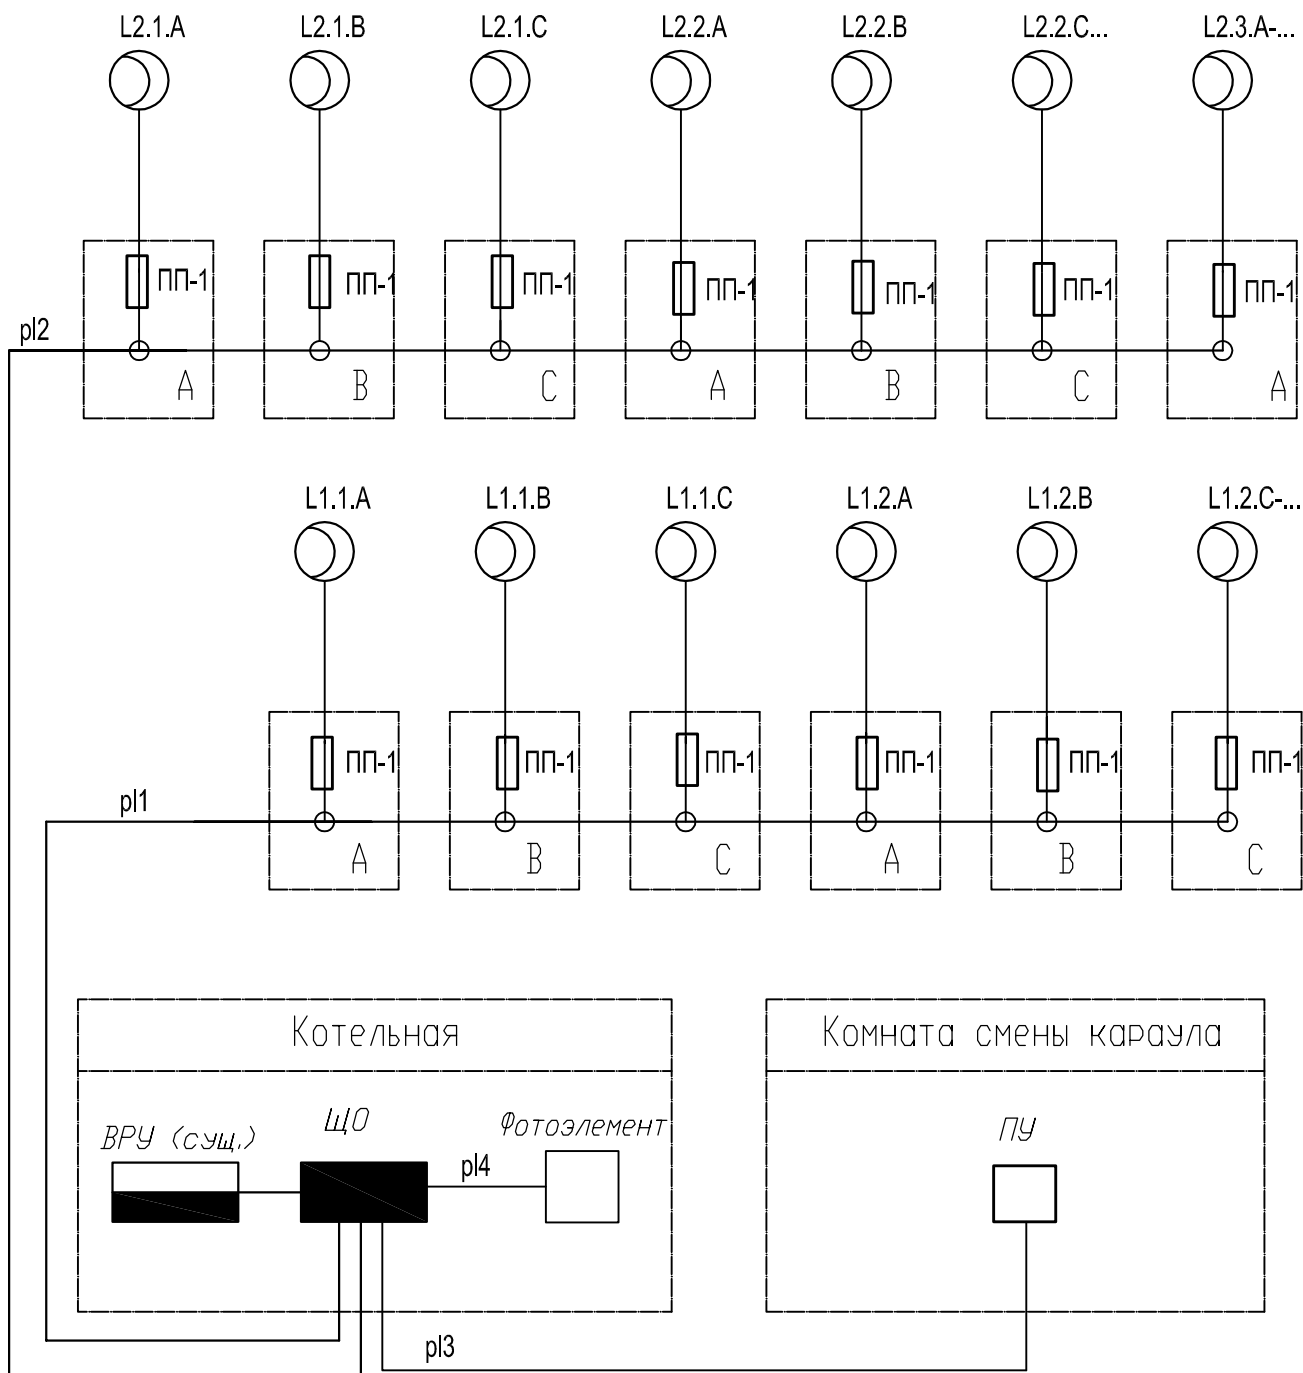


ПРИМЕЧАНИЕ:

1. Предохранитель ПП-1 вмонтировать в корпус светильника.
2. Магистральные линии pl1, pl2 (не разрывать).
3. Контрольные кабели pl3, pl4 .

| | | | | | |
|---|--------------|------|------|--------|--------|
| ИНВ. N | ВЗАМ. ИНВ. N | | | | |
| ПОДПИСЬ И ДАТА | | | | | |
| ИНВ. N | ПОДП. | Изм. | Кол. | Лист | В Док. |
| ПОДП. | | Кол. | Лист | В Док. | Дата |
| Реконструкция периметра охраны промзоны | | | | | |
| Система охранного освещения периметра | | | | Стадия | Лист |
| Схема структурная общая | | | | РП | 3 |
| | | | | Листов | |
| ГИП | | | | | |
| Разраб. | | | | | |
| Н.Контр | | | | | |

Групповой щит:
тип аппарата
входной линии

Групповой щит:
тип защитного
аппарата,
номинальный ток,
номинальный отключающий
дифференциальный ток

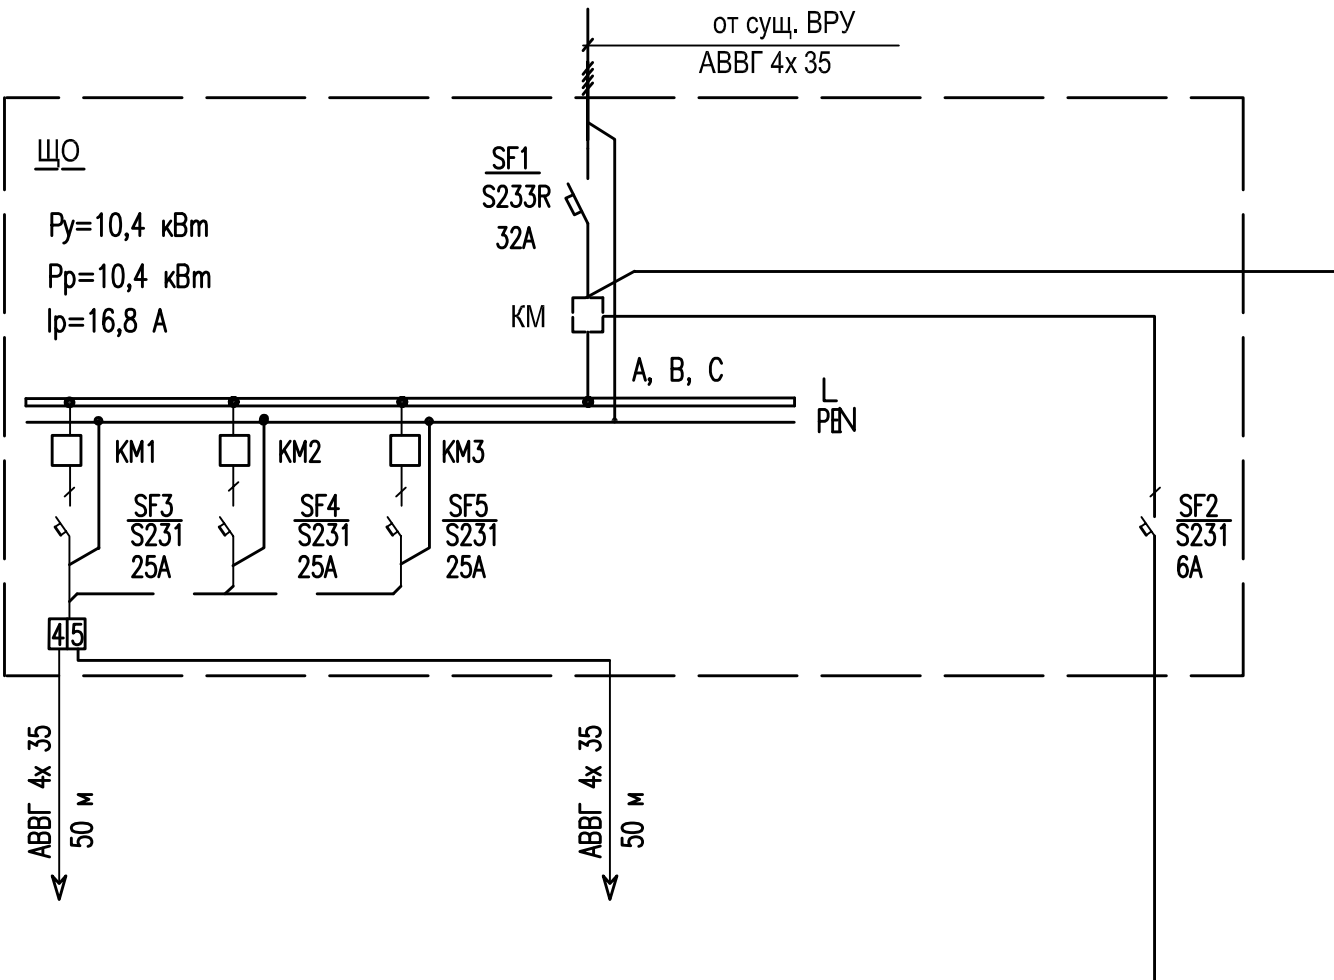


| | | | | | | | | |
|-----------------------------|---------------------------|---------------------------|---------------------------|---------------------------|---------------------------|---------------------------|-----------------|------------|
| Назначение группы | Светильник L1.1.A-L1.43.A | Светильник L1.1.B-L1.43.B | Светильник L1.1.C-L1.44.C | Светильник L2.1.A-L2.43.A | Светильник L2.1.B-L2.43.B | Светильник L2.1.C-L2.44.C | Пост управления | Фотодатчик |
| Установленная мощность, кВт | 4,3 | 4,3 | 4,4 | 4,3 | 4,3 | 4,4 | | |
| Расчетная мощность, кВт | 4,3 | 4,3 | 4,4 | 4,3 | 4,3 | 4,4 | | |
| Расчетный ток, А | 19,55 | 19,55 | 20,00 | 19,55 | 19,55 | 20,00 | | |
| Марка и сечение провода, мм | A16 | A16 | A16 | A16 | A16 | A16 | КВВГ-7х1,5 | КВВГ-4х1,5 |
| Фаза | A | B | C | A | B | C | | |

Данный чертеж рассматривать совместно с лист N 5

| | | | | | | | | | | |
|---------|------|------|---|-----|---------|------|--|--------|------|--------|
| | | | | | | | | | | |
| | | | | | | | Реконструкция периметра охраны промзоны | | | |
| Изм. | Кол. | Лист | И | Док | Подпись | Дата | Система охранного освещения периметра | Стадия | Лист | Листов |
| ГИП | | | | | | | | РП | 4 | |
| Разраб. | | | | | | | Схема электрическая однолинейная щита ЩО | | | |
| Н.Контр | | | | | | | | | | |

Соединение кабельной линии с воздушными проводами.
Подключение светильника

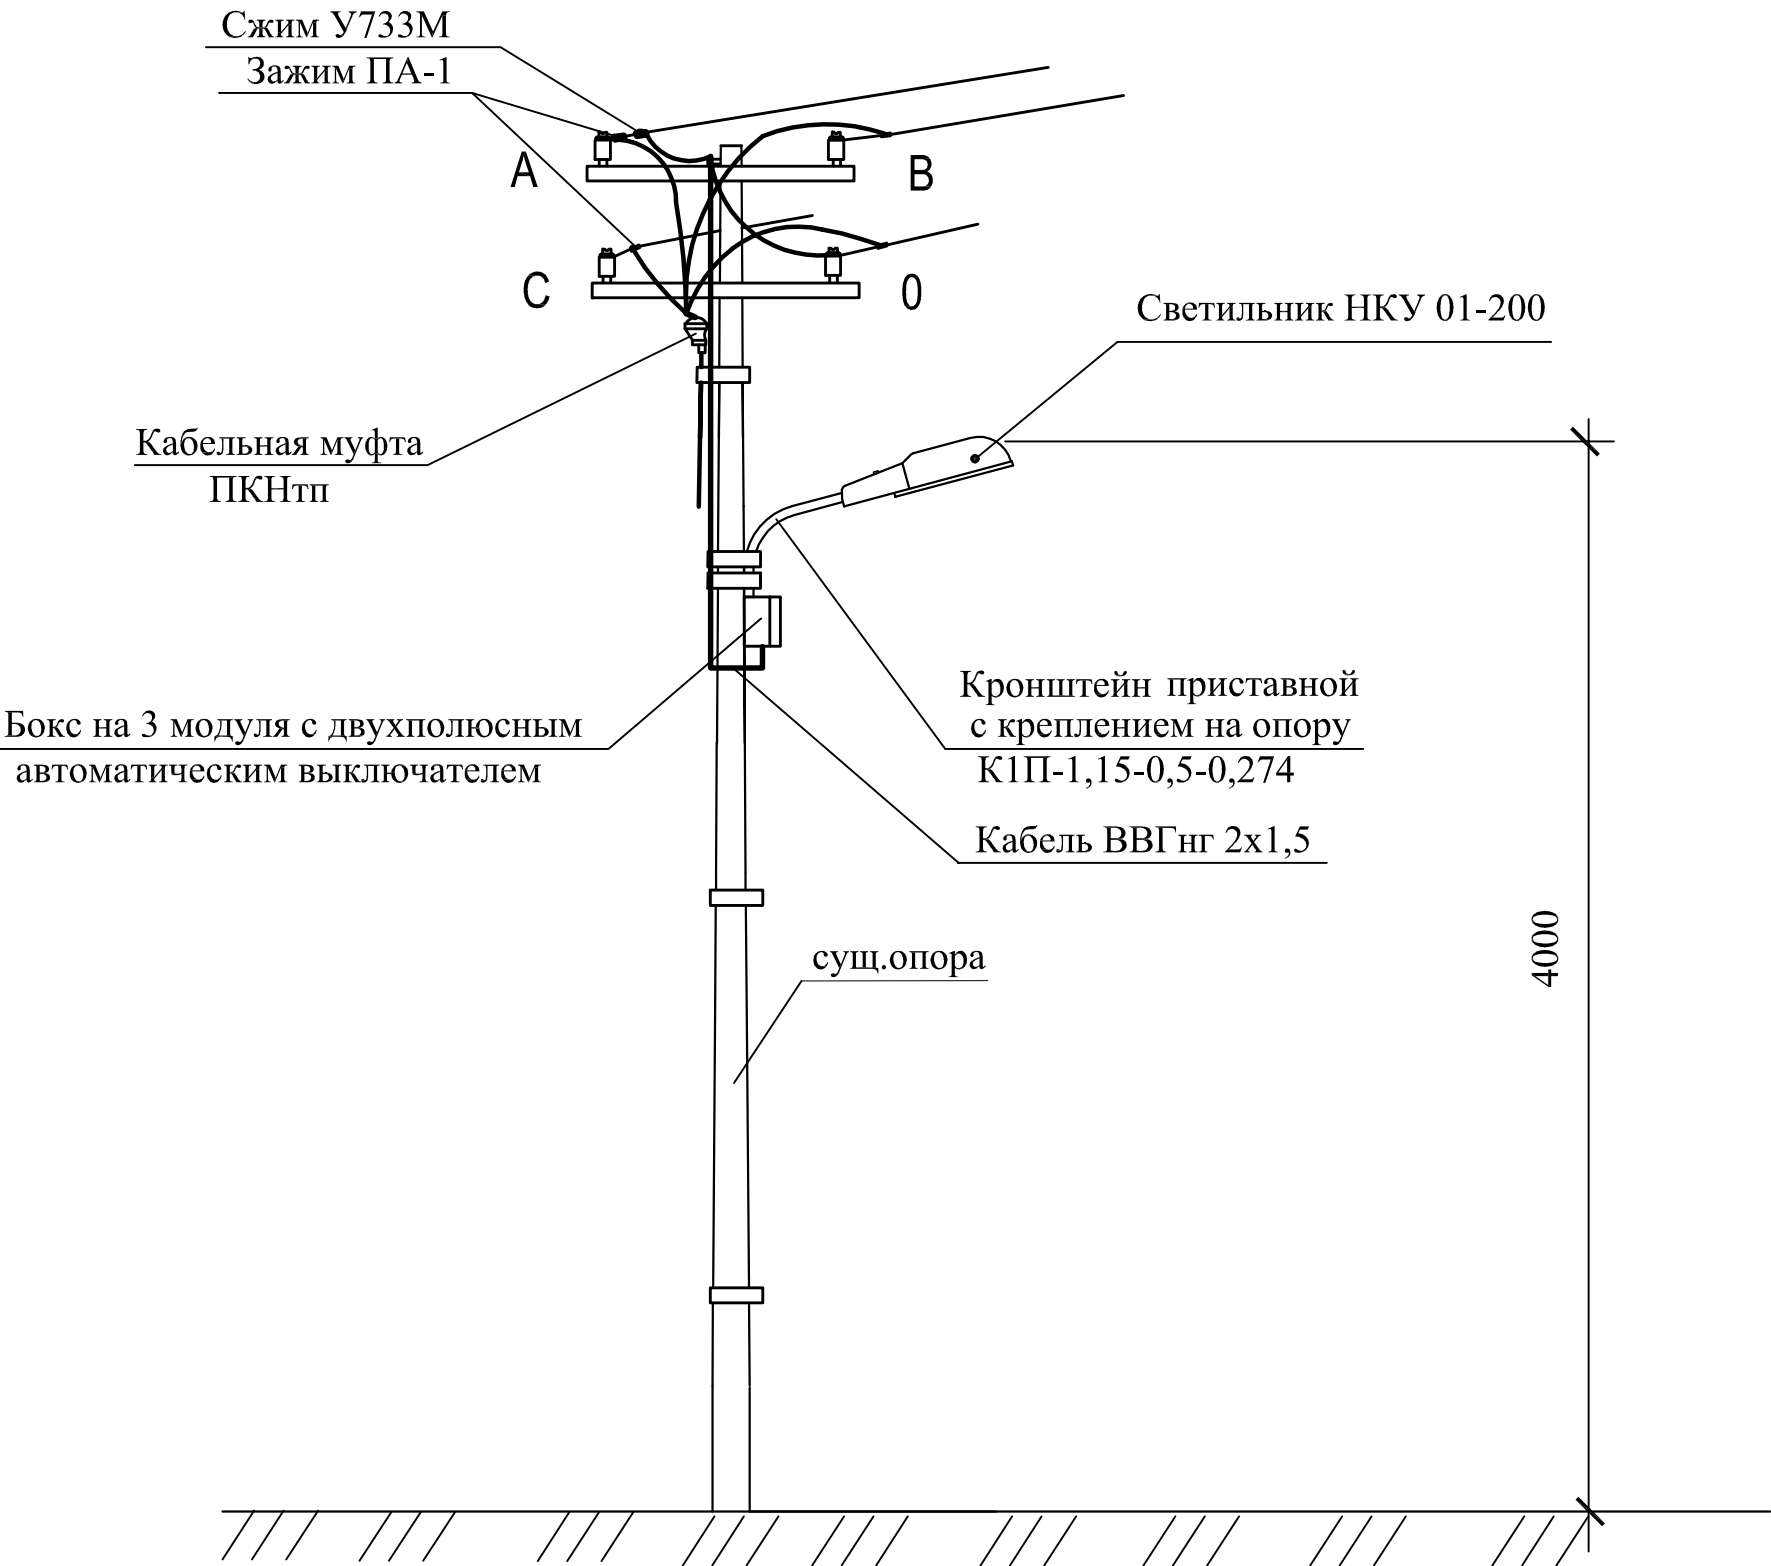


| | | | |
|--------------|--------------|--------------|--|
| Согласовано | | | |
| | | | |
| | | | |
| | | | |
| Инв. № подл. | Подп. и дата | Взам. инв. № | |
| | | | |
| | | | |
| | | | |

| | | | | | | | | | |
|---------|------|------|---|------|---------|------|--|--------|------|
| | | | | | | | | | |
| | | | | | | | | | |
| | | | | | | | | | |
| Изм. | Кол. | Лист | № | Док. | Подпись | Дата | Реконструкция периметра охраны промзоны | | |
| ГИП | | | | | | | Система охранного освещения периметра | Стадия | Лист |
| Разраб. | | | | | | | | РП | 8 |
| Н.Контр | | | | | | | Соединение кабельной линии с воздушными проводами. Подключение светильника | | |

РАСЧЕТ ОСВЕЩЕННОСТИ НАРУЖНОГО ОСВЕЩЕНИЯ

График рспределения освещенности

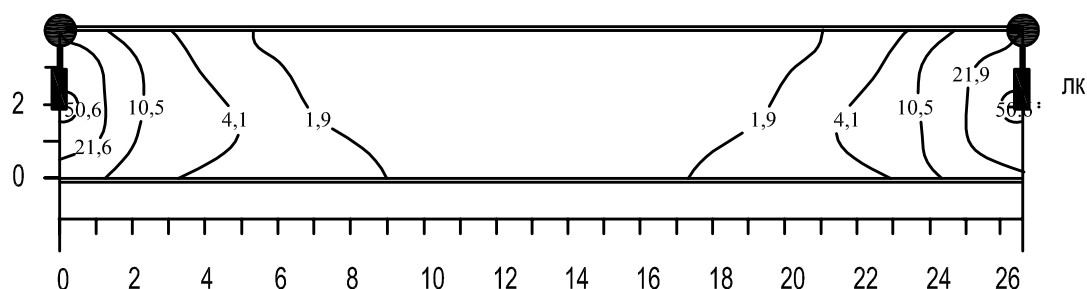

Расчет освещенности выполнен в программе Light-in-Night Road

Исходные данные:

Тип осветительного прибора ОП: НКУ 01-200 с лампой накаливания 100 Вт


| | |
|--|-------|
| Схема размещения ОП | левая |
| Высота светового центра ОП | 4 м |
| Вылет светового центра ОП относительно оси опоры | 1 м |
| Наклон консоли относительно горизонта | 15° |
| Ширина освещаемой территории | 2,7м |
| Длина пролета | 27м |

| Таблица значений освещенности (лк) в узлах расчетной сетки | | | | | | | | | | |
|--|-----------|----------|---------|------------|-------|-------|-------|-------|-------|-------|
| 1,46 | 44,0 | 19,3 | 8,7 | 3,5 | 1,6 | 1,6 | 3,5 | 8,7 | 19,3 | 44,0 |
| 0,88 | 50,6 | 21,9 | 10,5 | 4,1 | 1,9 | 1,9 | 4,1 | 10,5 | 21,9 | 50,6 |
| 0,29 | 50,7 | 21,6 | 10,8 | 4,4 | 2,1 | 2,1 | 4,4 | 10,8 | 21,6 | 50,7 |
| | 1,35 | 4,05 | 6,75 | 9,45 | 12,15 | 14,85 | 17,55 | 20,25 | 22,95 | 25,65 |
| Выходные данные | | | | | | | | | | |
| Еср(лк) | Емакс(лк) | Емин(лк) | Емин/ср | Емин/Емакс | | | | | | |
| 17,0 | 50,7 | 1,6 | 0,10 | 0,03 | | | | | | |

| | | | | | | | | | | | | |
|--------------|-------------|----------------|--|--|--|--|--|--|--|--|--|--|
| ИНВ. N ПОДЛ. | ВЗМ. ИНВ. N | ПОДПИСЬ И ДАТА | | | | | | | | | | |
| | | | | | | | | | | | | |
| | | | | | | | | | | | | |
| | | | | | | | | | | | | |
| | | | | | | | | | | | | |
| ИНВ. N ПОДЛ. | ВЗМ. ИНВ. N | ПОДПИСЬ И ДАТА | | | | | | | | | | |
| | | | | | | | | | | | | |

РАСЧЕТ ОСВЕЩЕННОСТИ НАРУЖНОГО ОСВЕЩЕНИЯ

График рспределения освещенности

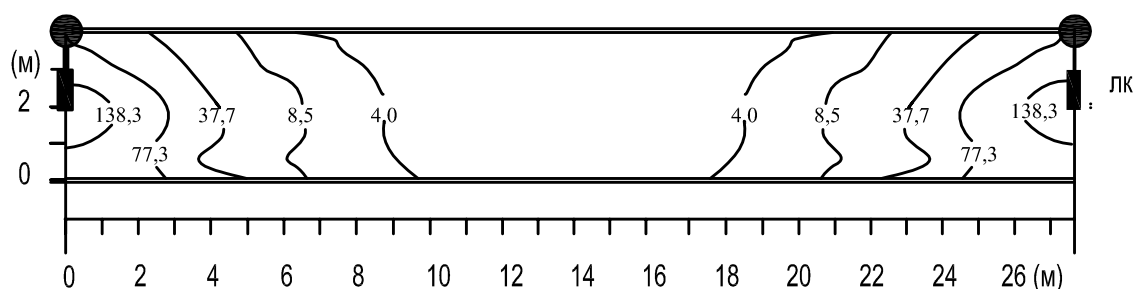

Расчет освещенности выполнен в программе Light-in-Night Road

Исходные данные:

Тип осветительного прибора ОП: НКУ 01-200с энергосберегающей лампой на 250 Вт

Схема размещения ОП

левая

Высота светового центра ОП

4 м

Вылет светового центра ОП относительно оси опоры

1 м

Наклон консоли относительно горизонта

15°

Ширина освещаемой территории

2,7м

Длина пролета

27м

Таблица значений освещенности (лк) в узлах расчетной сетки

| | | | | | | | | | | |
|------|-------|------|------|------|-------|-------|-------|-------|-------|-------|
| 1,46 | 104,0 | 51,8 | 28,0 | 6,3 | 3,6 | 3,6 | 6,3 | 28,0 | 51,8 | 104,0 |
| 0,88 | 138,3 | 78,4 | 37,7 | 8,5 | 4,0 | 4,0 | 8,5 | 37,7 | 78,4 | 138,3 |
| 0,29 | 176,3 | 77,3 | 39,8 | 9,9 | 4,3 | 4,3 | 9,9 | 39,8 | 77,3 | 176,3 |
| | 1,35 | 4,05 | 6,75 | 9,45 | 12,15 | 14,85 | 17,55 | 20,25 | 22,95 | 25,65 |

Выходные данные (лк)

| Еср (лк) | Емакс (лк) | Емин (лк) | Емин/ср | Емин/макс | | | | | | |
|-------------|---------------|--------------|---------|-----------|--|--|--|--|--|--|
| 51,2 | 176,3 | 3,6 | 0,07 | 0,02 | | | | | | |

| | | | | | | | | | | | | |
|--------------|----------------|--------------|---|------|------|---|------|---------|------|--------|------|--------|
| ИНВ. N ПОДЛ. | ПОДПИСЬ И ДАТА | ВЗАМ. ИНВ. N | | | | | | | | | | |
| | | | | | | | | | | | | |
| | | | | | | | | | | | | |
| | | | | | | | | | | | | |
| ИНВ. N ПОДЛ. | ПОДПИСЬ И ДАТА | ВЗАМ. ИНВ. N | Изм. | Кол. | Лист | N | Док. | Подпись | Дата | | | |
| | | | ГИП | | | | | | | | | |
| | | | Разраб. | | | | | | | | | |
| | | | Н.Контр | | | | | | | | | |
| | | | Система охранного освещения периметра | | | | | | | Стадия | Лист | Листов |
| | | | | | | | | | | РП | 9 | |
| | | | Расчет освещенности наружного освещения | | | | | | | | | |

[illegible]

СОГЛАСОВАНО

НОРМОКОНТРОЛЬ

Взам. инв. №

Подпись и дата

Инв. № подл.

| Пози-ция | Наименование и техническая характеристика оборудования и материалов | Тип, марка оборудования Обозначение документа и номер опросного листа | Код оборудования, материала | Завод-изготовитель | Единица измере-ния | Количество | Масса единицы оборудо-вания, кг | Примечание |
|----------|---|---|-----------------------------------|--------------------|-----------------------|------------|---------------------------------------|------------|
| 1 | 2 | 3 | 4 | 5 | 6 | 7 | 8 | 9 |
| | <u>Система Охранного Освещения Периметра</u> | | | | | | | |
| | <u>1.Оборудование</u> | | | | | | | |
| | Консольный светильник под ЛОН 100-200Вт , E27 поликарбонатное стекло IP53 | НКУ 01-200 | | Россия | шт. | 260 | | |
| | Лампа энергосберегающая цоколь E27, 220В/65Вт (соответствует лампе накаливания 290Вт) | КЛЛ-4U-65Вт | | Россия | шт. | 260 | | |
| | Кронштейн приставной с креплением на круглую опору для светильника | К1П-1,15-0,5-0,274 | | «МОСЗ» | шт. | 260 | | |
| | Бокс серый на 3 модуля с прозрачной дверью для открытого монтажа IP65 | 69003 | | ЗАО «Рувинил» | шт. | 260 | | |
| | Автоматический выключатель, двухполюсный характеристика С, In=1А | ВА 47-29 2Р 1А | | ИЭК | шт. | 260 | | |
| | <u>Щит охранного освещения (ЩО) в составе:</u> | Заказное изделие | | | комп. | 1 | | |
| | Шкаф металлический 520х310х130 на 36 модулей с 3-мя DIN рейками IP20 | ЩРН-36 | | "ABB" | шт. | 1 | | |
| | Вводной автоматический трехполюсный выключатель 380В/32А | S233R-C32 | | "ABB" | шт. | 1 | | |
| | Автоматический выключатель, В, In=25А | S231R-C25 | | "ABB" | шт. | 3 | | |
| | Автоматический выключатель, С, In=6А | S231R-C6 | | "ABB" | шт. | 1 | | |
| | Лампа сигнальная | E229-D | | "ABB" | шт. | 3 | | |
| | Реле | Finder 55.34.8.250.0000 | | "ABB" | шт. | 2 | | |
| | Контактор однофазный модульный In=24А, Uкат=220 В | ESB24-22/230 | | "ABB" | шт. | 3 | | |
| | Фотореле | TW1/D | | "ABB" | шт. | 1 | | |
| | <u>Пульт управления (ПУ) в составе:</u> | | | | комп. | 1 | | |
| | Корпус кнопочного поста на 4 элемента | МЕР4-0 | | ABB" | шт. | 1 | | |
| | Выключатель кнопочный | С Р4 10G-10 | | "ABB" | шт. | 3 | | |
| | Переключатель | С 2SS1 10B-20 | | "ABB" | шт. | 1 | | |
| | <u>2.Кабельная продукция</u> | | | | | | | |
| | Кабель силовой алюминиевый 4х35 ГОСТ 16442-80 | АВВГ -0,66 | | Россия | м | 100 | | |
| | Кабель контрольный медный | КВВГ 7х1,5 | | Россия | м | 20 | | |
| | Кабель контрольный медный | КВВГ 4х1,5 | | Россия | м | 30 | | |

| | | | | | | | | | |
|---------|-------|------|--------|-------|------|---|--------|------|--------|
| | | | | | | | | | |
| Изм. | Кол.у | Лист | № док. | Подпи | Дата | | | | |
| ГИП | | | | | | Система охранного освещения периметра. Спецификация оборудования, изделий и материалов | Стадия | Лист | Листов |
| | | | | | | | Р | 1 | 2 |
| Разраб. | | | | | | | | | |
| Н.конт. | | | | | | | | | |

[illegible][illegible]

| | | | | | | | |
|------|---------|------|-------|---------|------|--|------|
| | | | | | | | Лист |
| | | | | | | | 2 |
| Изм. | Кол.уч. | Лист | №док. | Подпись | Дата | | |