


Инв. N подл.	Подпись и дата	Взам. инв. N

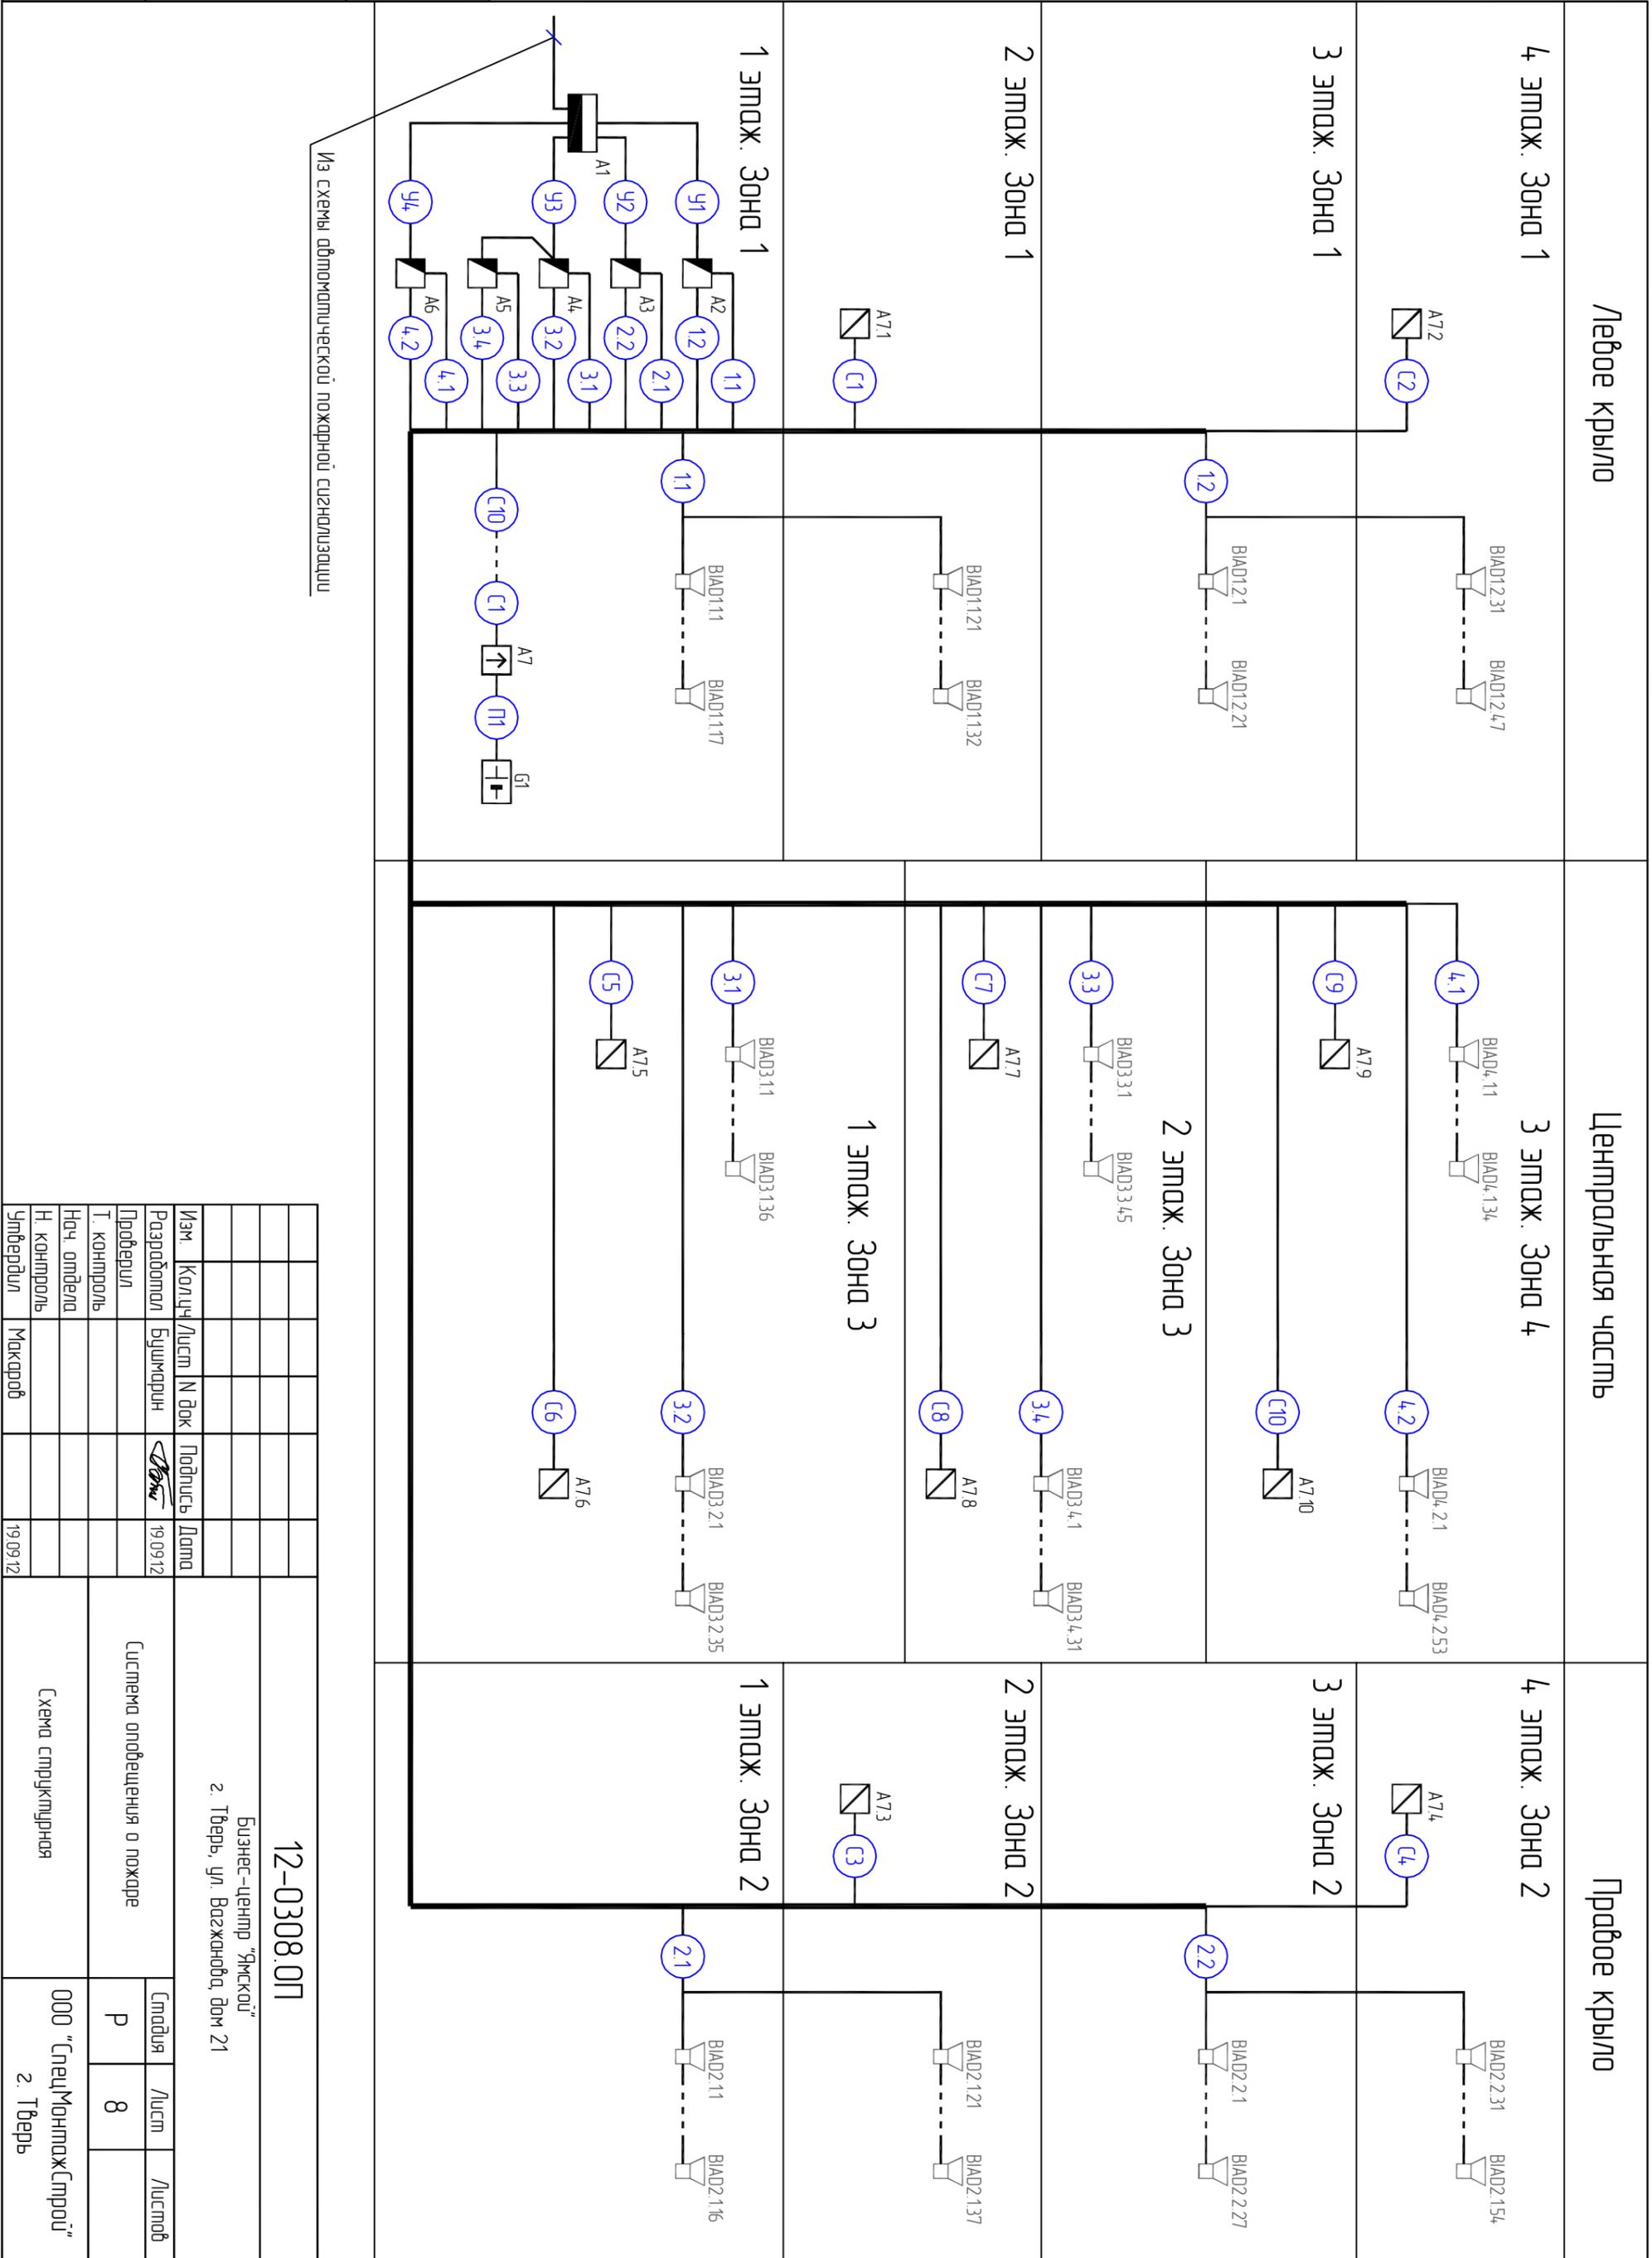

Изм.	Коллч	Лист	N док	Подпись	Дата
Разработал	Бущиарун			<i>Бущиарун</i>	19.09.12
Проектировщик					
Т. контроль					
Нач. отдела					
Н. контроль					
Утвердил	Макаров				19.09.12

12-0308.0П

Бизнес-центр "Ямскол"
2. Тверь, ул. Возжанаева, дом 21

Система оповещения о пожаре

Страница Р Лист 8 Листов

Схема структурная

ООО "СпецМонтажСтрой"
2. Тверь